



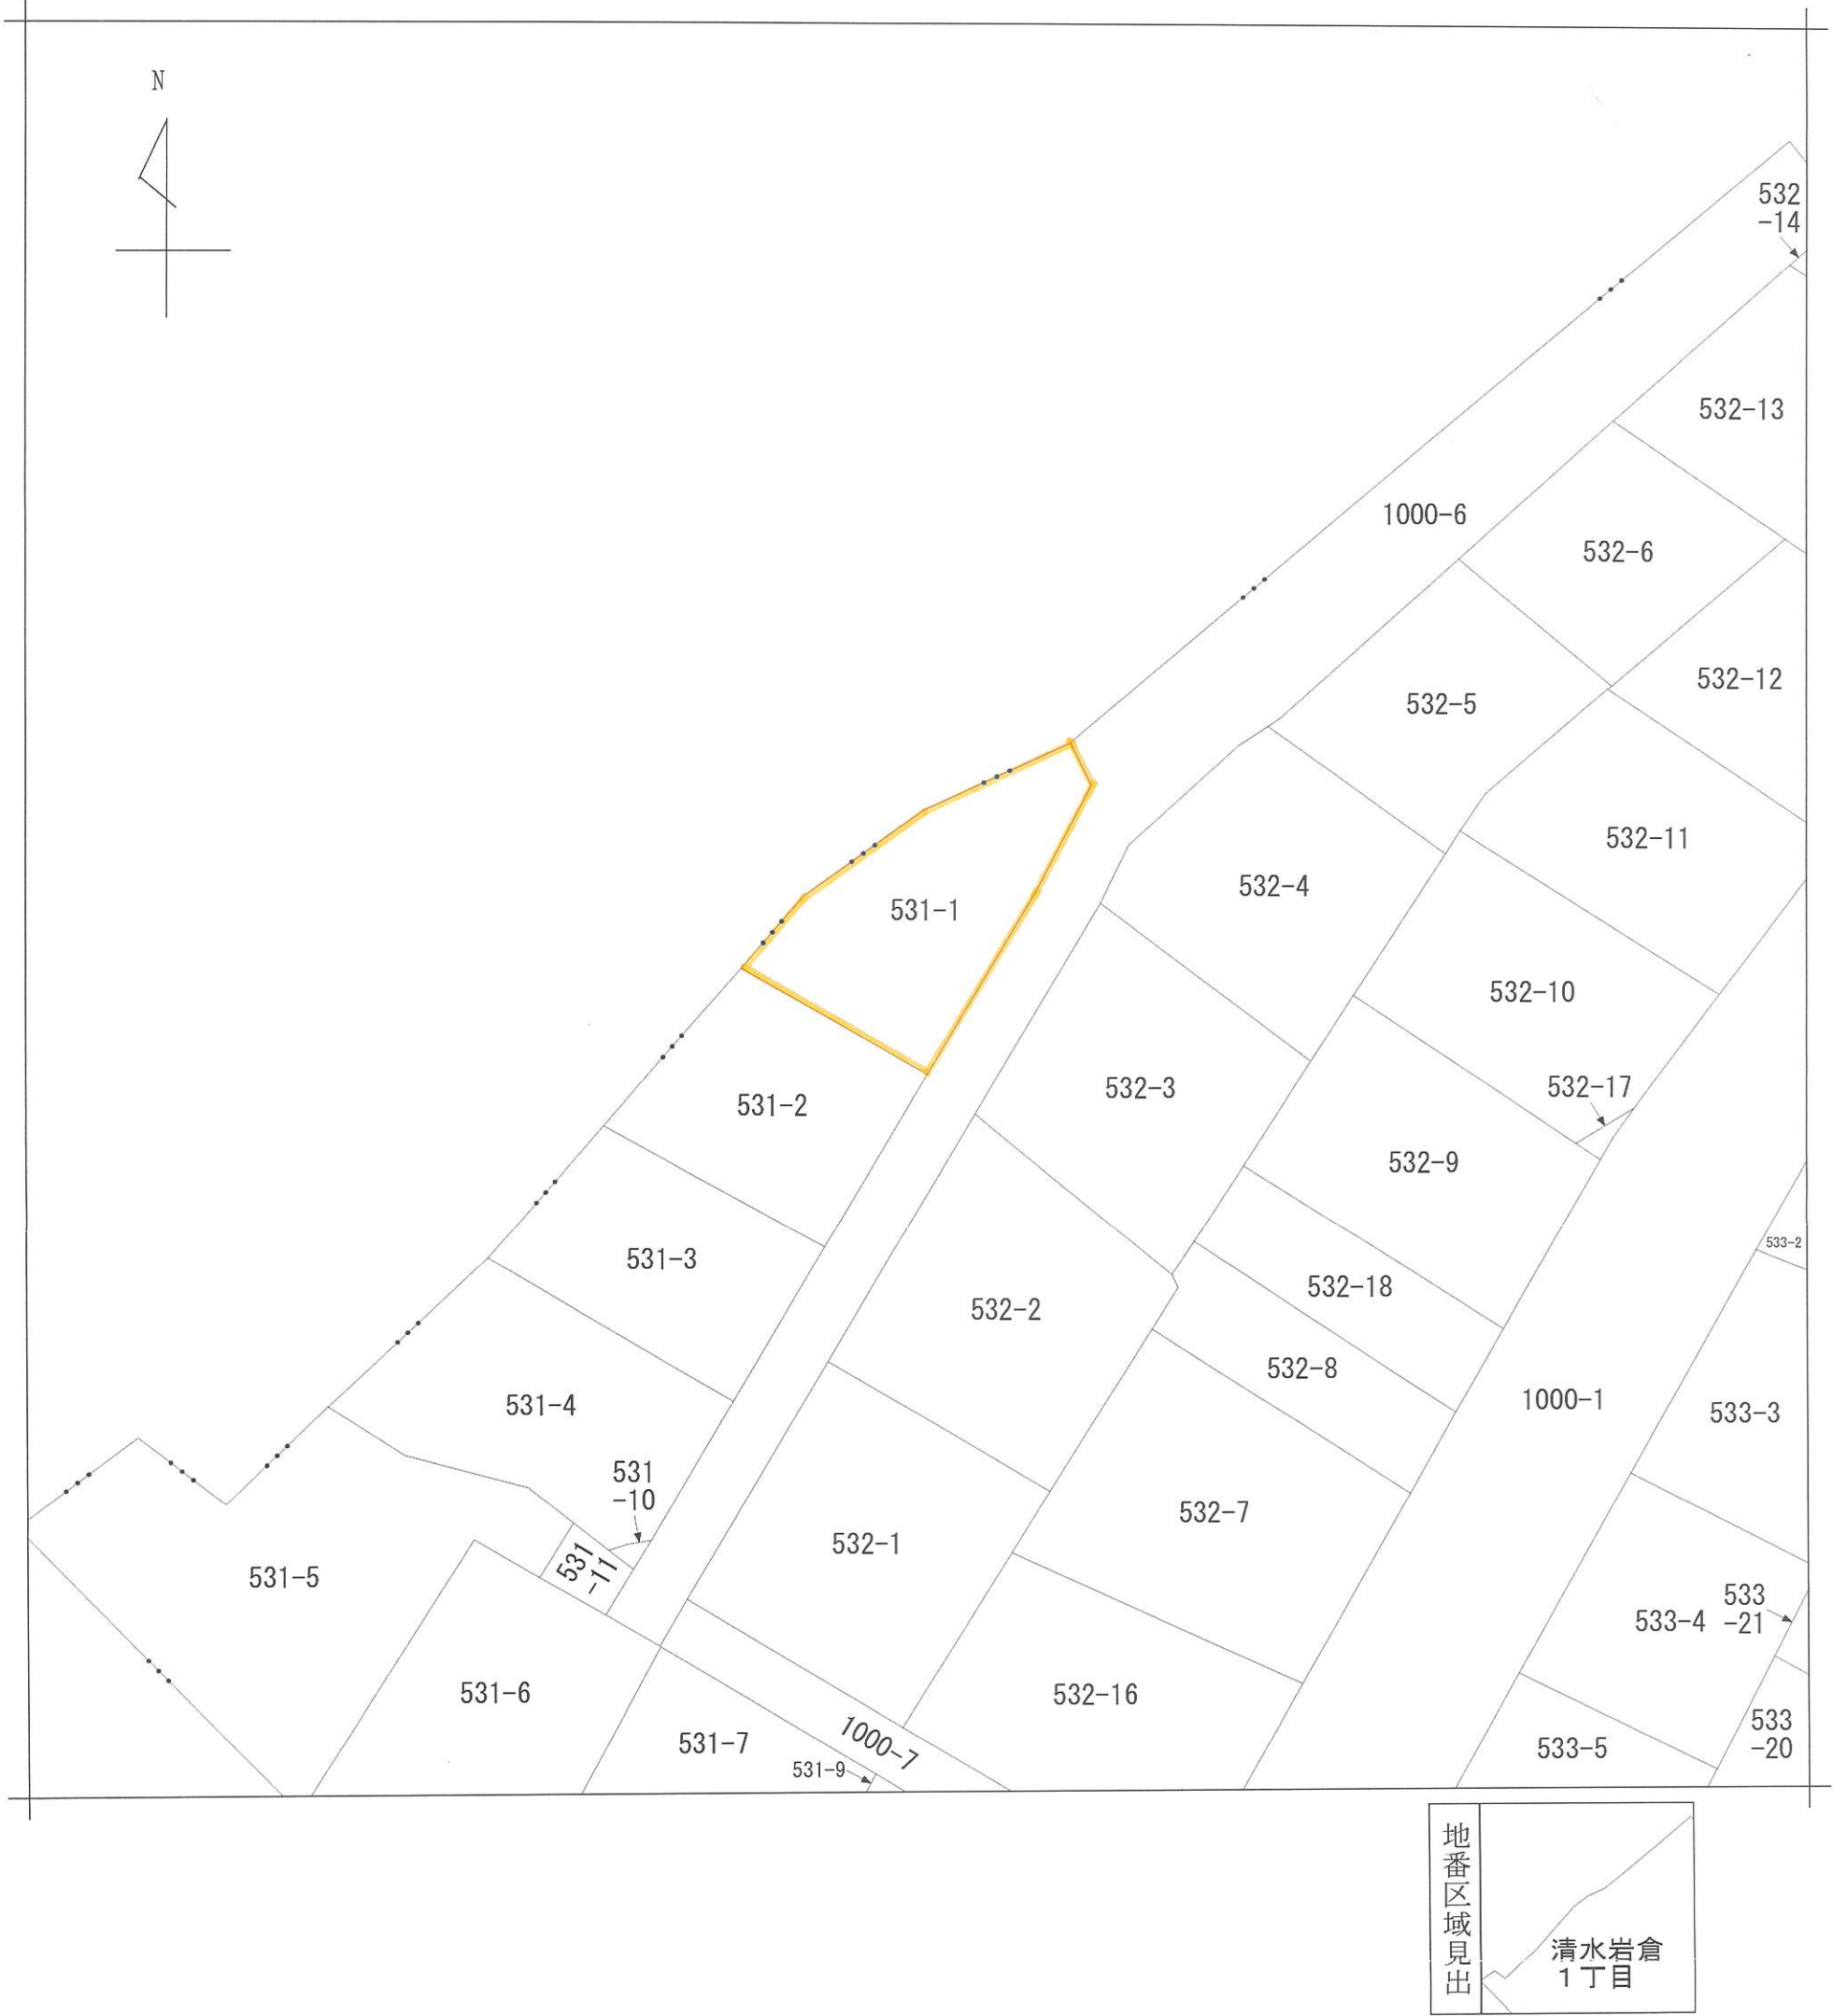

請求部	所在	熊本市北区清水岩倉一丁目					地番	531番1			
出力縮尺	1/500	精度区分		座標系番号又は記号		分類	地図に準ずる図面			種類	旧土地台帳附属地図
作成年月日					備付年月日(原図)	昭和44年12月20日			補記事項		

上下水道施設管理図

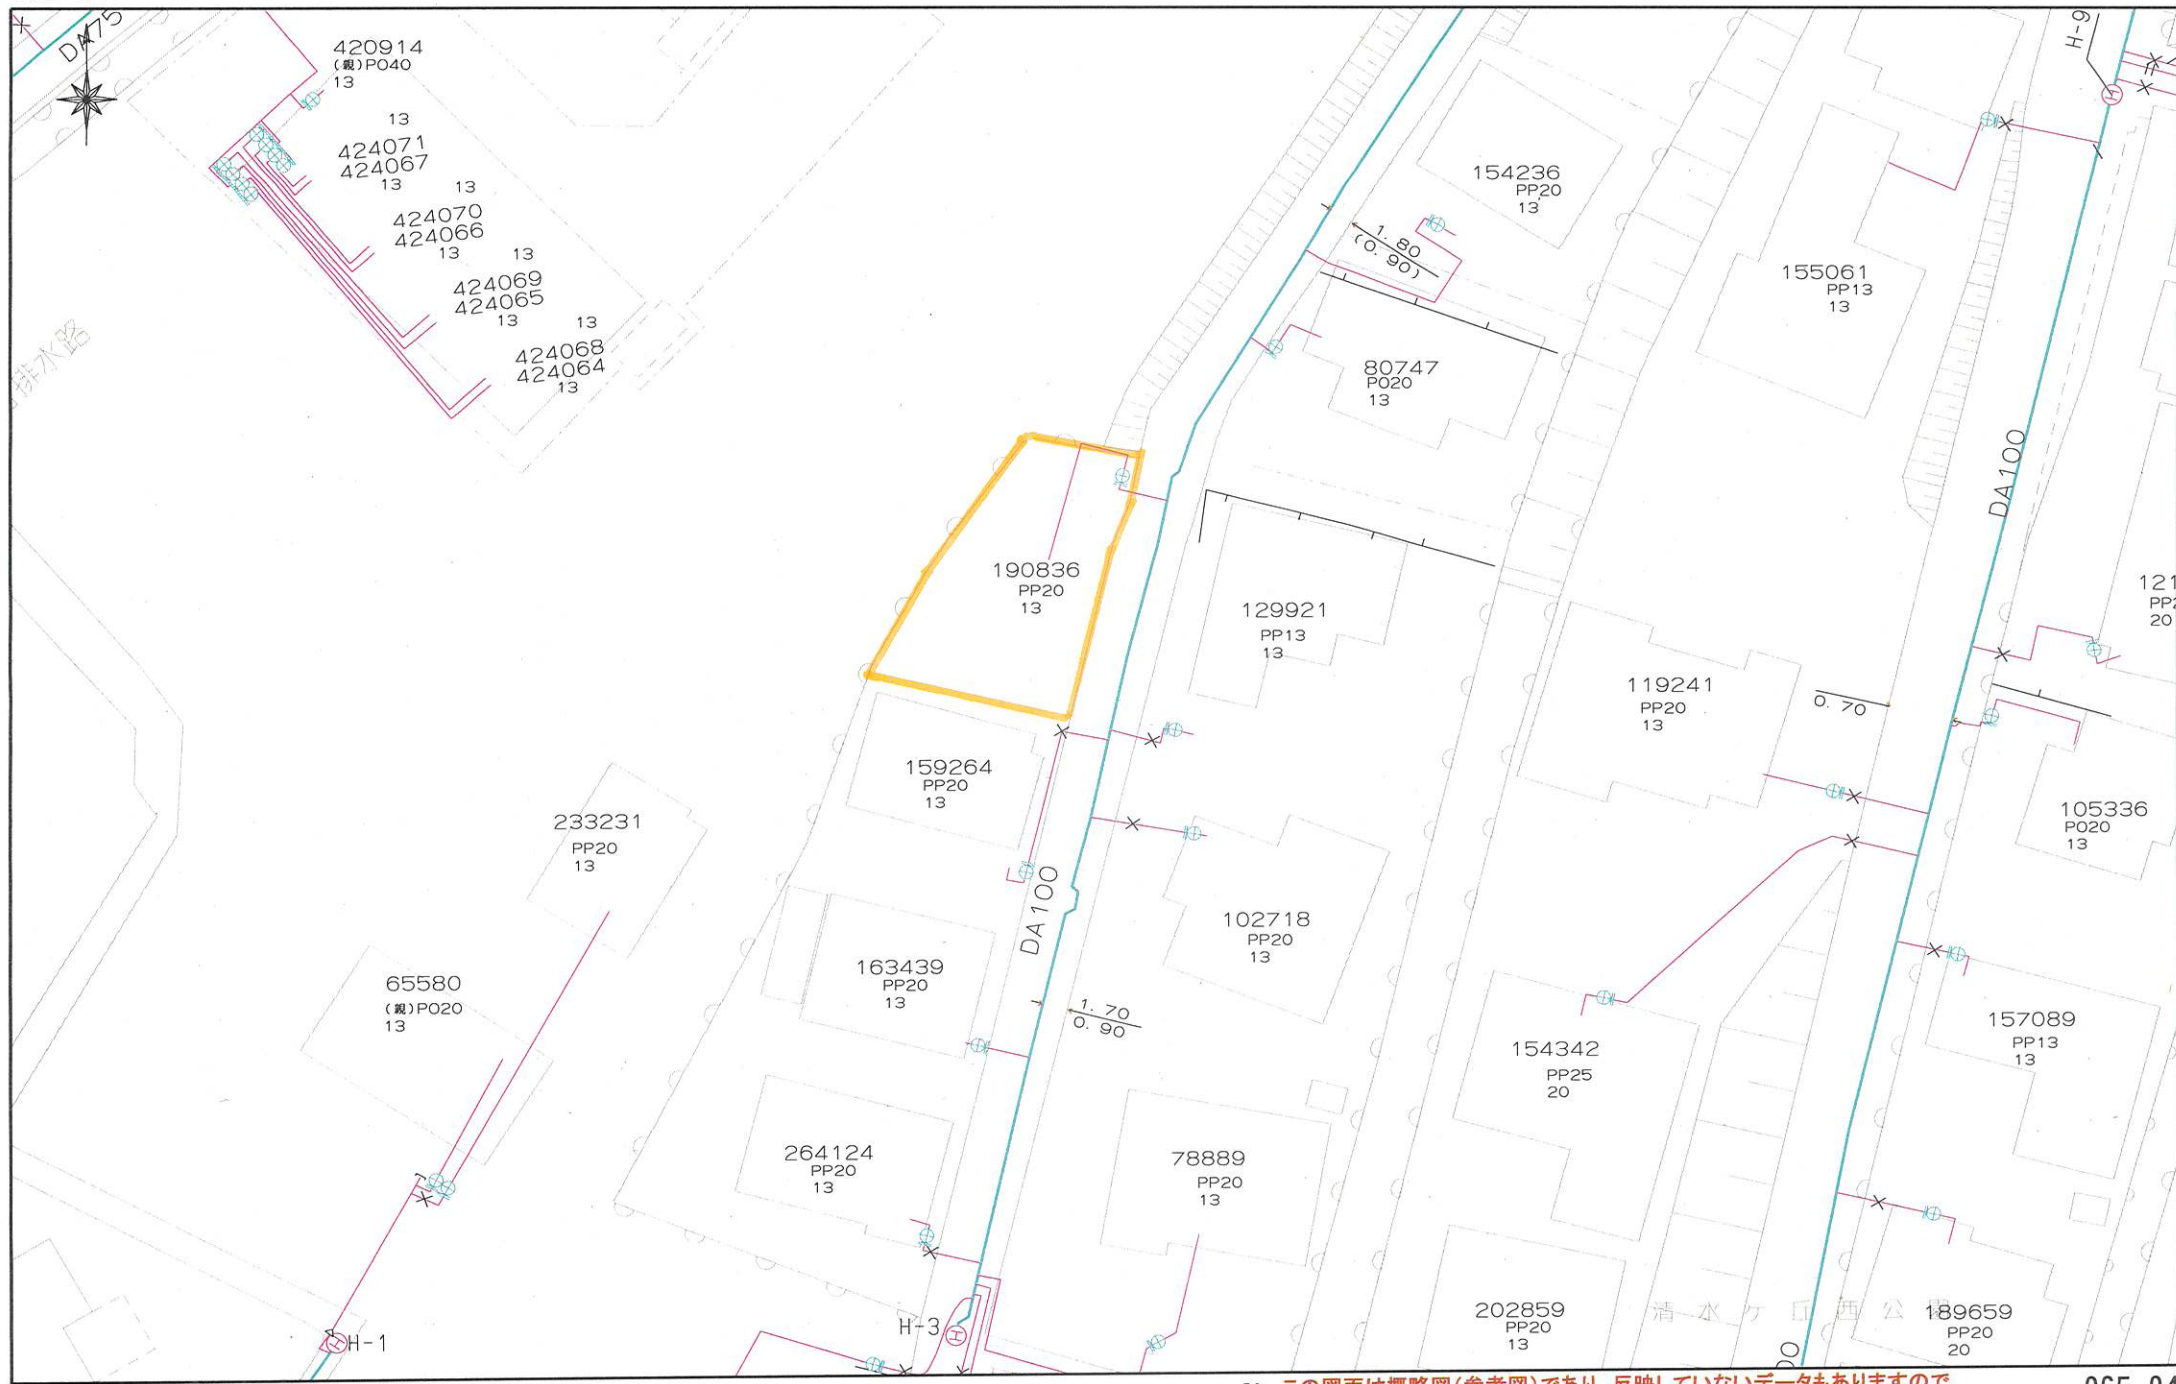

上下水道施設管理図



宅地造成に関する工事の検査済証

熊士第 4-63 号

昭和 54 熊 年


熊本県知事 沢田 一 精

下記の宅地造成に係る工事は、検査の結果、宅地造成等規制法第9条第1項に適合していることを証明する。

1 許可番号	熊本県指令熊土第 2075 号
2 許可年月日	昭和 44 年 3 月 31 日
3 工事をした土地の所在及び地番	熊本市清水町鬼谷 531-1
4 造成主住所氏名	熊本市南町 12-10 高嶋正夫
5 工事完了検査年月日	昭和 44 年 6 月 4 日
6 検査員職氏名印	参事 田 中 務

水施設の平面図

この図面及び仕様書に現場に備付のうえで施行すること。

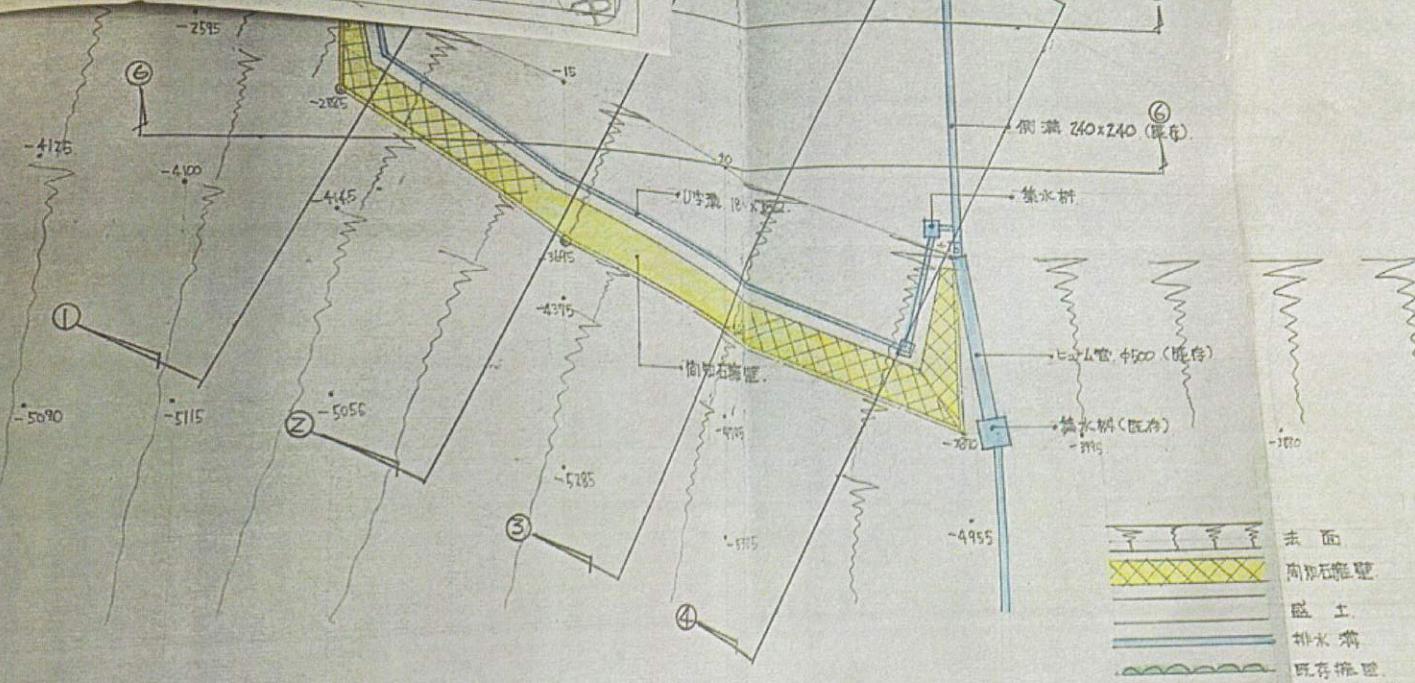
$$S = 1 / Z_{00}$$

擁壁の断面図

この図面及び仕様書を現場
に備付のうえで施行すること。

