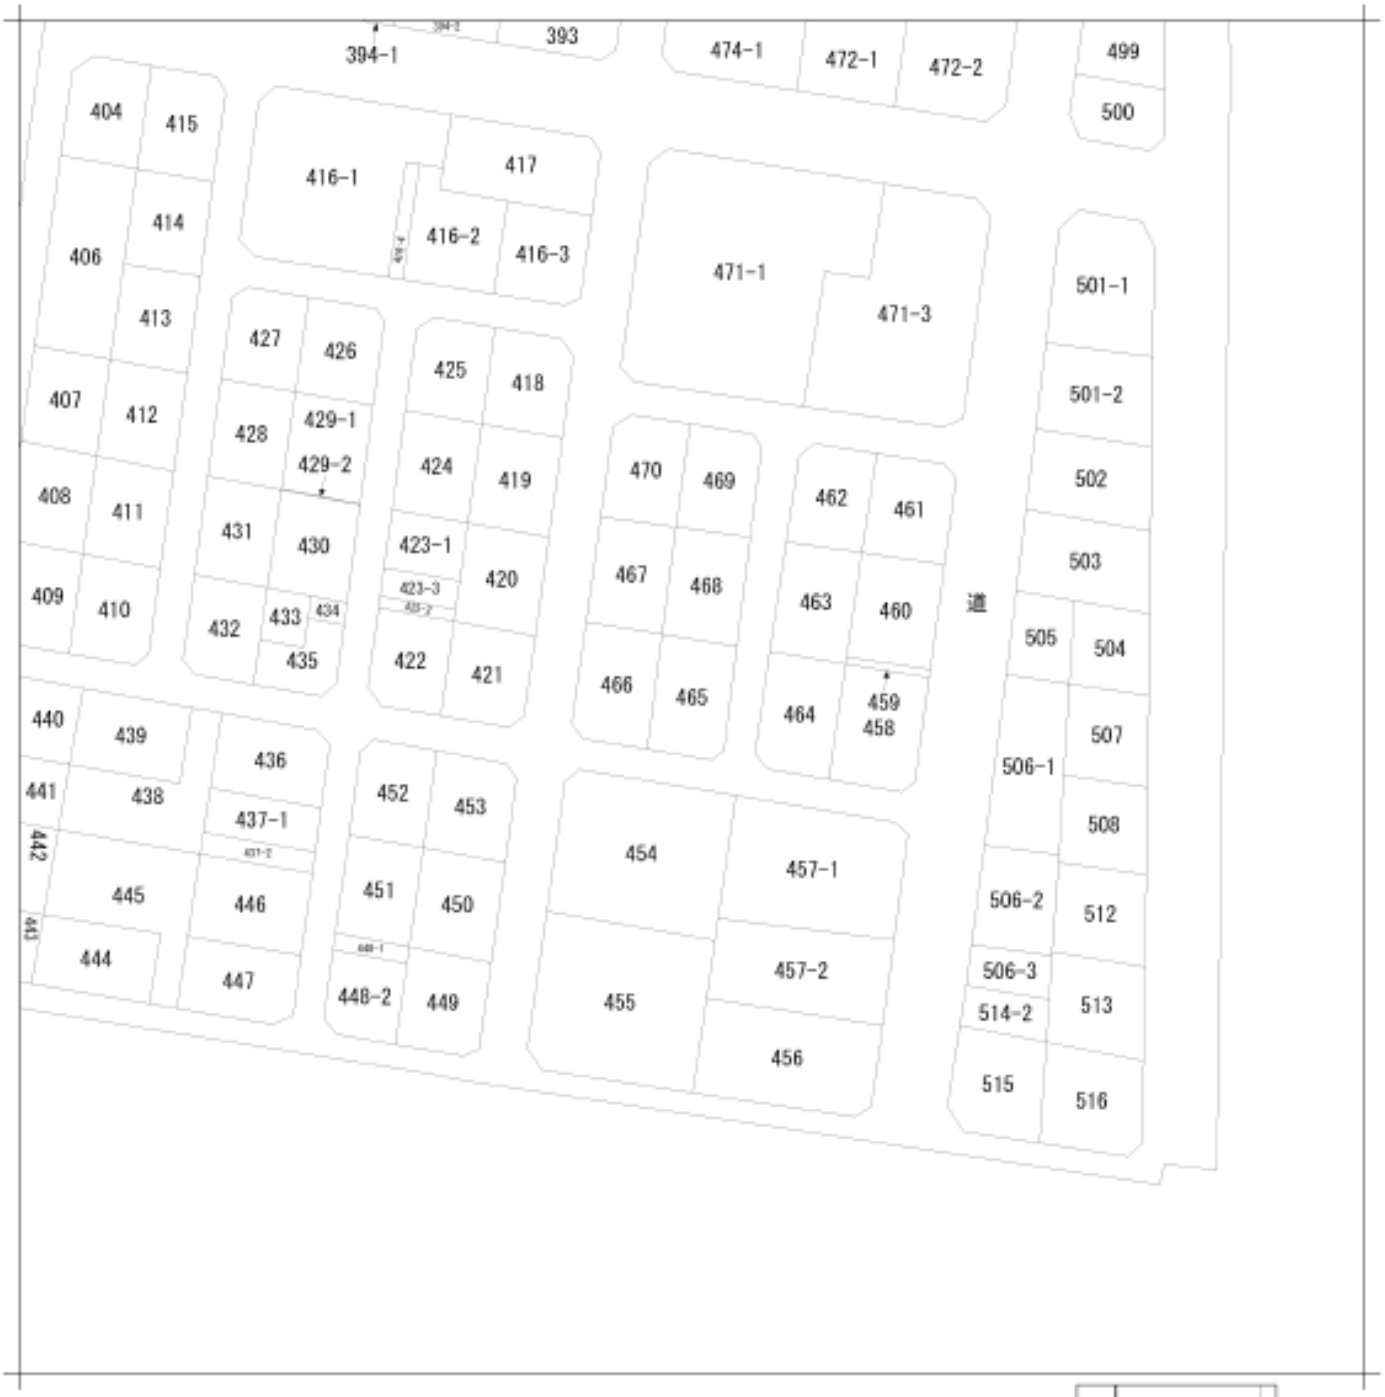


地番区域見出	新生１丁目

請求部分	所在	熊本市東区新生一丁目		地番	465番		
出力縮尺	縮尺不明	精度区分		座標系番号又は記号		分類	地図に準ずる図面	種類	旧土地台帳附属地図
作成年月日				備付年月日（原図）		補記事項	方位不明		

次頁に図面に関する変更内容を示す。

各階平面図

516103


昭和
平成 4年8月21日登記

建物図面

家屋番号	465
建物の所在	熊本市新生1丁目465番地

会員専用


1階

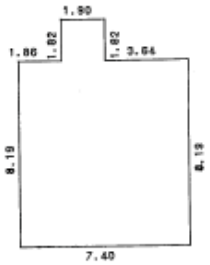

求積表


8.19	x 7.40	=	60.6060
1.82	x 1.90	=	3.4580
合計			64.0640
床面積			64.06 m²

2階

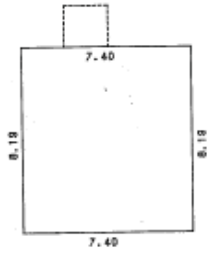

求積表

8.19	x 7.40	=	60.6060
合計			60.6060
床面積			60.60 m²

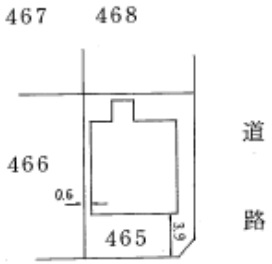

作製者		尺	1/250

申請人		縮尺	1/500

（熊本県土地家屋調査士会用紙）