



(道路側溝300×300 i=0.36%)

計画雨水量
Q=1/360×C×I×A
Q: 計画雨水量(m³/sec)
C: 流出係数 =0.70
I: 降雨強度(mm/hr) =120
A: 流域面積(ha) A=0.232ha
Qa=1/360×0.70×120×0.232=0.054m³/sec

流下能力の検討
側溝300×300
V=1/n×R^{2/3}×I^{1/2}
Q=A×V
n=0.013 A=0.30×0.24=0.072m²
P=0.30+0.24×2=0.78m R=A/P=0.0923m
I=0.36%
V=1/0.013×0.0923^{2/3}×0.0036^{1/2}=0.942m/sec
Q=0.072×0.942=0.0678m³/sec ≧ 0.054 OK

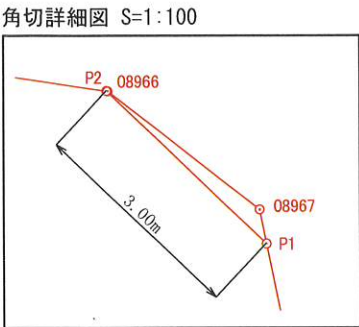

- 給水計画
- 給水量 4人×7世帯×300ℓ/日=8400ℓ/日
 - 各戸取り出しは、サドルにて分岐し20mm口径とし、各宅地内引き込みは、止水コマ止めとする。
 - 仕切弁は、市上下水道局仕様とする。
 - 親地にはメータ・エリクソ・水洗1栓設ける事。
 - 実施計画に当たっては市上下水道局と十分打合せを行い、給水装置計画書の承認を得る事。
 - 図面の既設水道管の位置は参考程度であり、実施施工に当たっては、試掘等行い十分注意し施工する事。
 - 使用材料は認証品を使用し、事前に材料承認を受ける事。

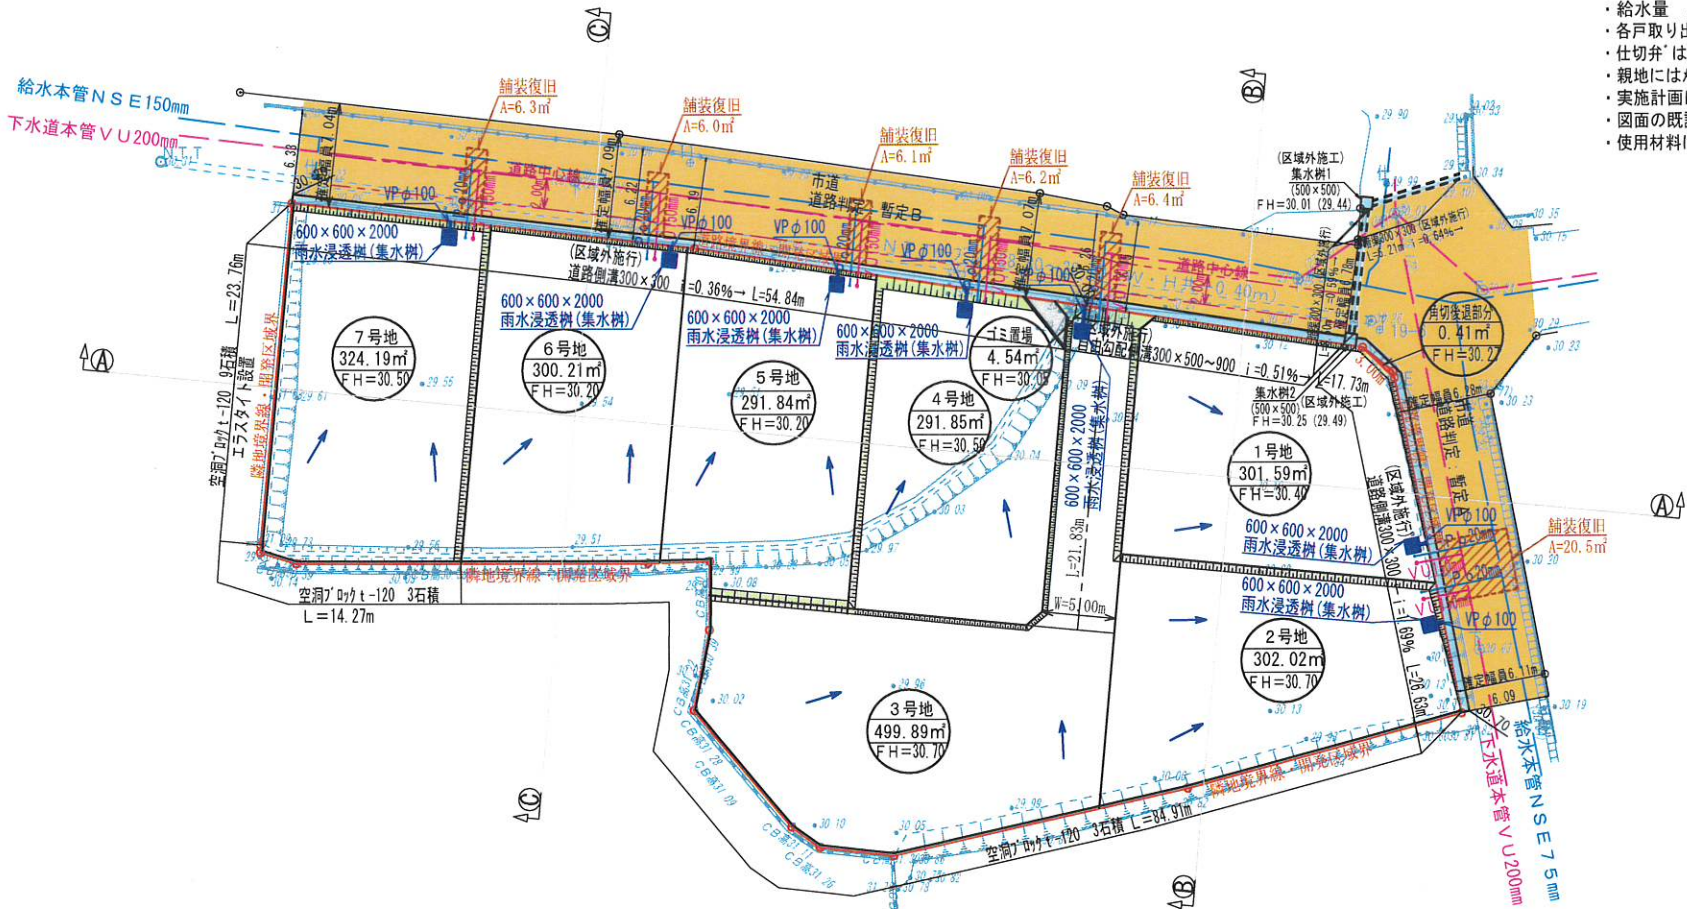

凡 例	
記 号	名 称
宅地-3	宅 地 番 号
FH=11.00	計 画 高
184.82m²	面 積
	法 面 3 0 °
	地先縁石ブロック
	空胴ブロック
	排水施設 (側溝)
	排水施設 (暗渠)

土地利用計画表				
名 称	面 積	割 合	色 別	管理予定者
宅地面積合計	2311.59m²	99.78%		申請人
角切後退部分	0.41m²	0.02%		熊本市
ゴミ置場	4.54m²	0.20%		申請人
合計	2316.54m²	100.00%		

※各境界点については、熊本市地籍調査にて確定済み

- ※ゴミ置場設置については、令和年月日北区総務企画課環境班
穴見氏と協議済み。
- ※隣接地の境界部において、今後、埋戻等により擁壁設置が必要
となる高低差 (60cm以上) が生じる場合、基準に適合した擁壁
の設置を検討する。
- ※予定建築物については、下記事項を厳守する事。
- 建蔽率 4 0 %以下
容積率 8 0 %以下
最高高さ 1 0 m以下
外壁後退距離 1 m以上

図面名称	土地利用計画平面図・造成計画平面図・給排水施設計画平面図		
縮 尺	1/500	図 番	2
申請地	熊本市北区植木町正清字正清514番1・516番1		
申請者	株式会社 サンサン		
設計者	熊本市保田窪2丁目1番53号 TEL096-385-6100 行政書士 植 原 直 司 FAX096-385-9157		

$$\text{C}-\text{C}$$

B-B

[illegible]
$$A - A'$$
$$A - A$$

凡	例
現 況 線	
計 画 線	
盛土着色	
切土着色	

図面名称	造成計画断面図		
縮尺	1/300	図番	3
申請地	熊本市北区植木町正清字正清514番1・516番1		
申請者	株式会社 サンサン		
設計者	熊本市保田窪 2丁目1番53号 TEL096-385-6100 行政書士 植原直司 FAX096-385-9157		

