



八代市萩原町2丁目 530

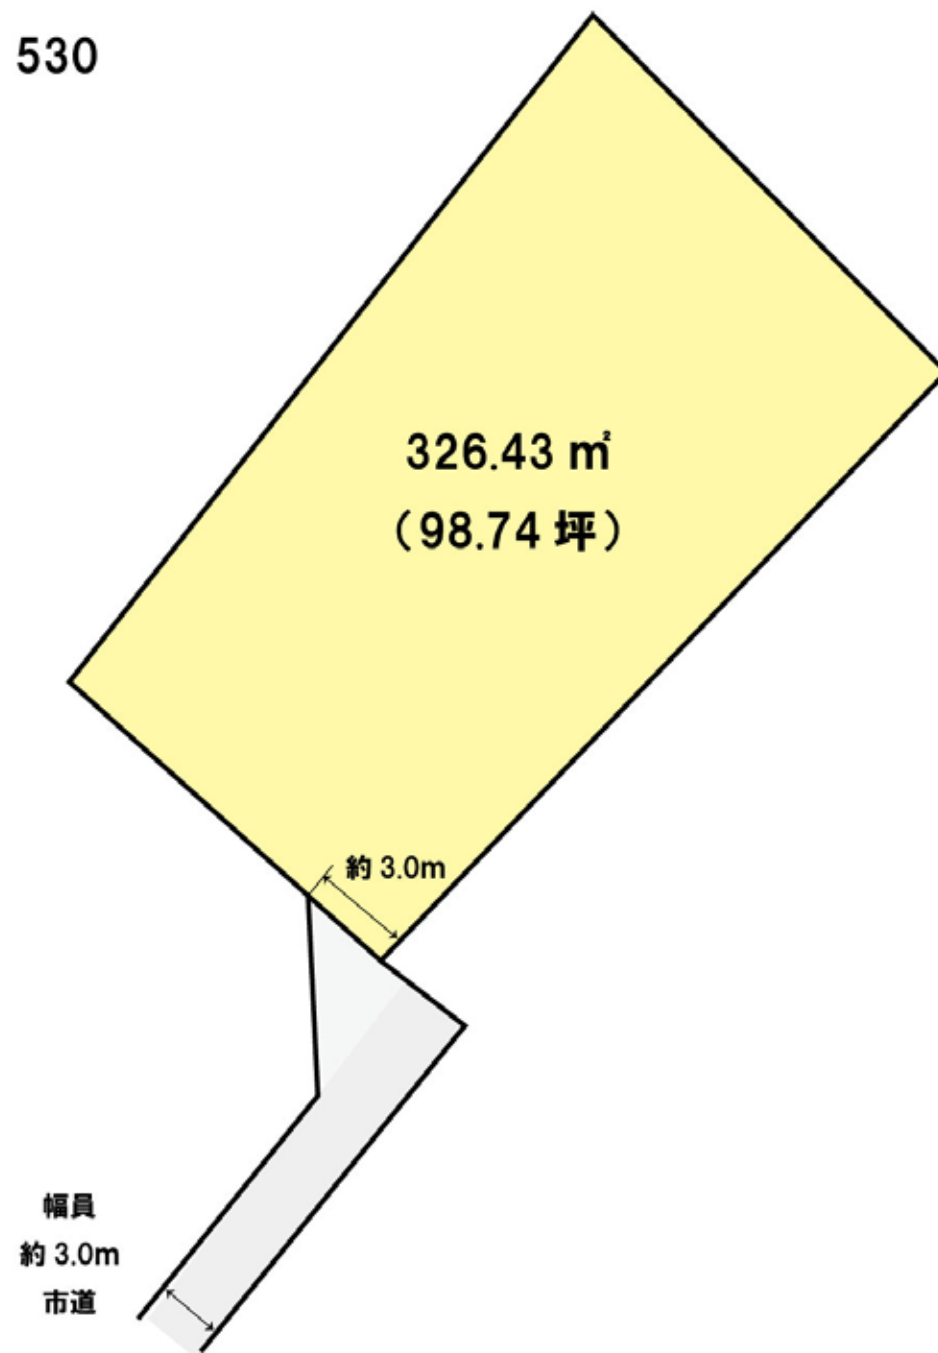

No.11322

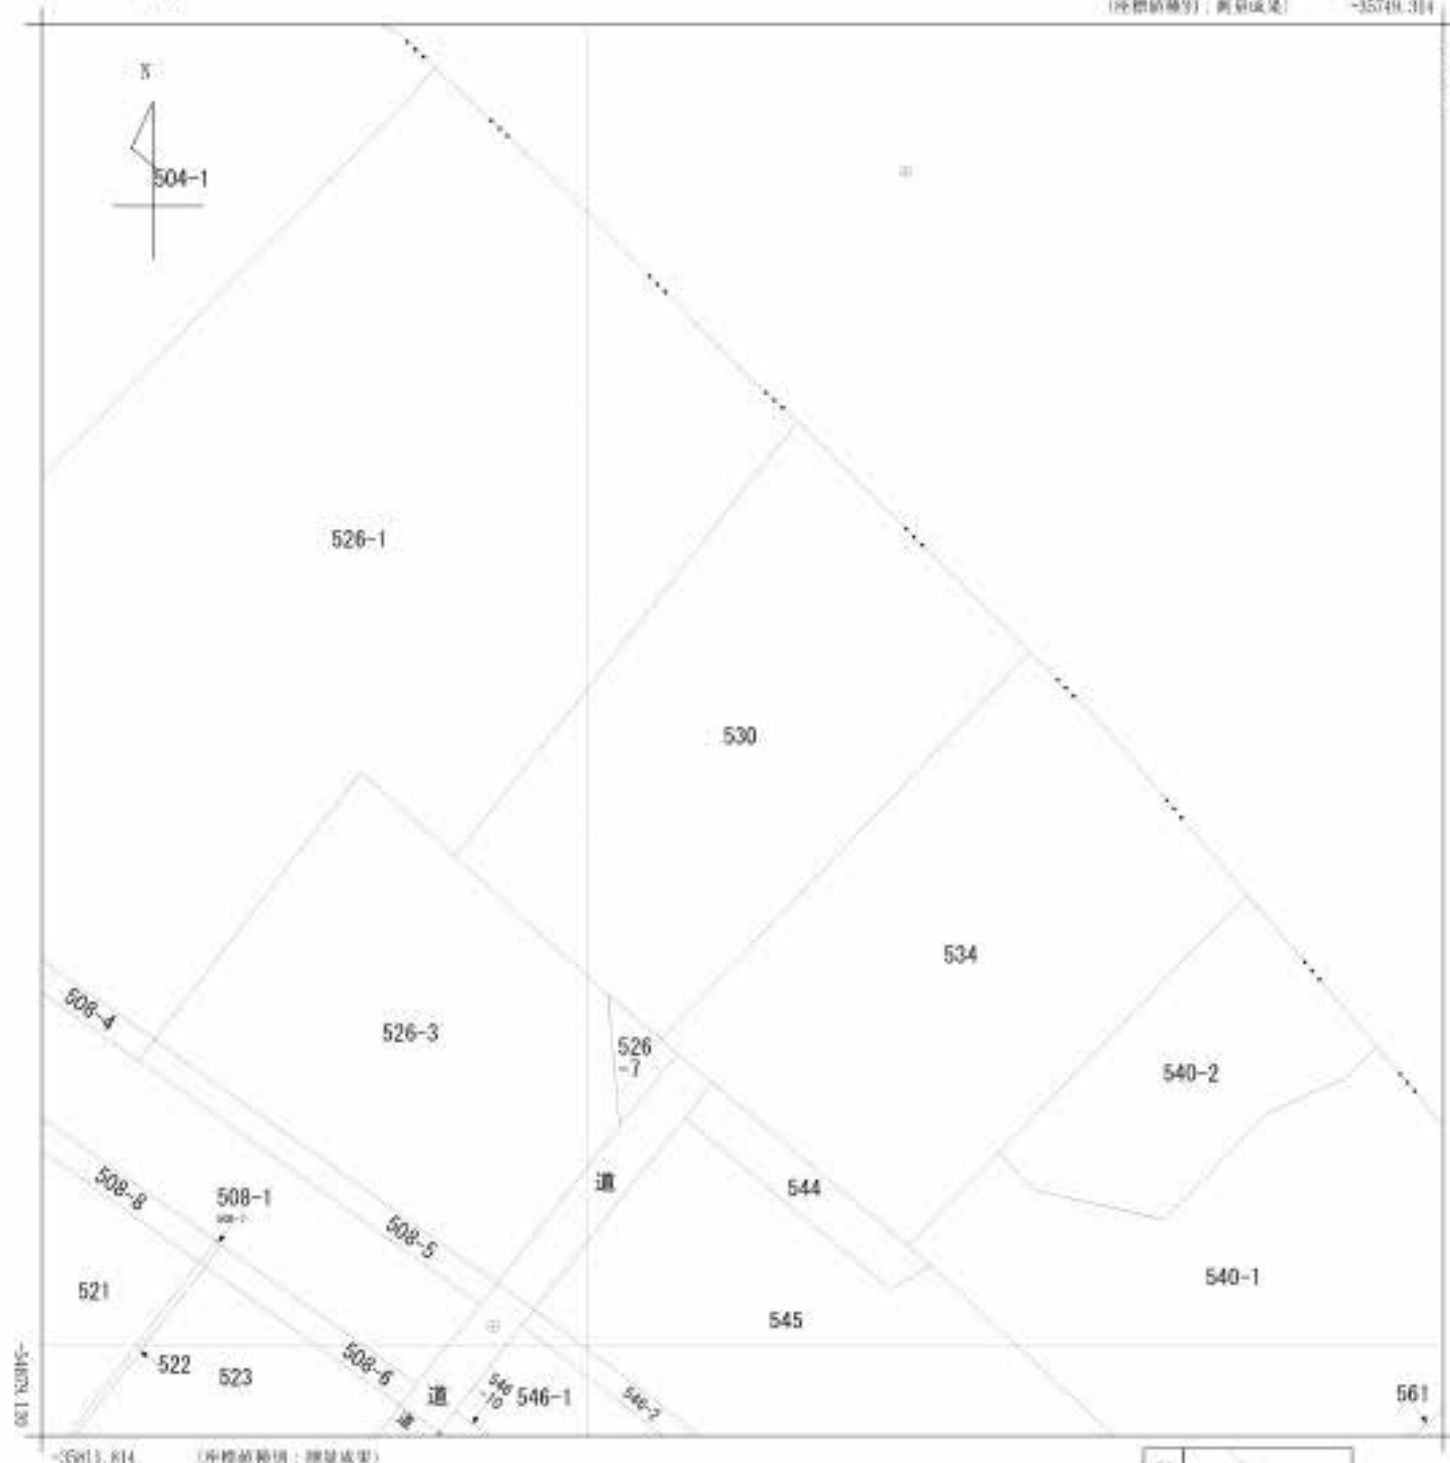

(座標値補正：測量成果)

(注) 国土交通省国土地理院が公表した座標補正パラメータ(kumamoto2016_日_per)による修正がされています。

地番区域見出し
萩原町
2丁目

請求部	所在	八代市萩原町二丁目				地番	530番			
出力尺	1/250	精度区分	甲二	座標系番号又は記号	II	分類	地図(法第14条第1項)		種類	法務局作成地図
作成年月日					備考付年月日(原図)			補記事項		

一 筆 図

土地の所在	八代市萩原町二丁目 8-31			地番	530	
登記簿面積	300.62	m ²	登記簿地目	宅地	縮尺	1/250
実測面積	326.43	m ²	変更後地目	宅地		

