

売地

南区 城南町碓 【全4区画】

建築条件なし♪ 杉上小学校まで徒歩約11分！！

物件所在地	熊本市南区城南町碓52-1、-4、-5、-6 【カーナビ設定】熊本市南区城南町碓9-3の北側				
価格 (税込み)	③ 6,700,000 円	坪単価	96,057 円		
土地面積	公簿 230.58 m ²	私道負担	なし		
	約 69.75 坪		m ²		
交通	熊本バス「火の君マルシェ前」バス停 徒歩25分				
土地権利	所有権	都市計画	市街化調整区域		
地目	宅地	用途地域	無指定		
建ぺい率	40%	容積率	80%		
接道状況	西側:幅員約8.5m公道に約9.5m接面				
法令制限	集落内開発地域				
設備	上水道、下水道、電気、プロパンガス、側溝				
現況	更地	引渡し	即時		
小学校	杉上小学校 徒歩約11分(約868m)	中学校	下益城城南学校 徒歩約25分(約1953m)		
備考	※上水道加入金・下水道受益者負担金(200円/m ²)が別途必要となります。				
	※1世帯につき(初回1回限り)5万円の自治会加入金が必要となります。				
	※境界ブロックについては、買主様の費用負担にて各区画の北側に施行となります。				
	【開発許可等番号】指令(開指)第2024-2057号				
価格表	区画	金額(税込み)	土地面積	坪数	坪単価
	2	6,800,000円	228.50m ²	69.12坪	98,380円
	3	6,700,000円	230.58m ²	69.75坪	96,057円
添付資料	<input checked="" type="checkbox"/> 地図 <input checked="" type="checkbox"/> 字図 <input type="checkbox"/> 要約書 <input type="checkbox"/> 測量図 <input checked="" type="checkbox"/> 平面図				
取引態様	仲介				
広告期限	令和 年 月 末				

国土交通大臣(3)第8915号(公社)全日本不動産協会(公社)不動産保証協会会員



株式会社


中央住建不動産

お問合せは
こちらへ

096-375-0555

<http://www.chujuken.jp>

城南町碇【全4区画】

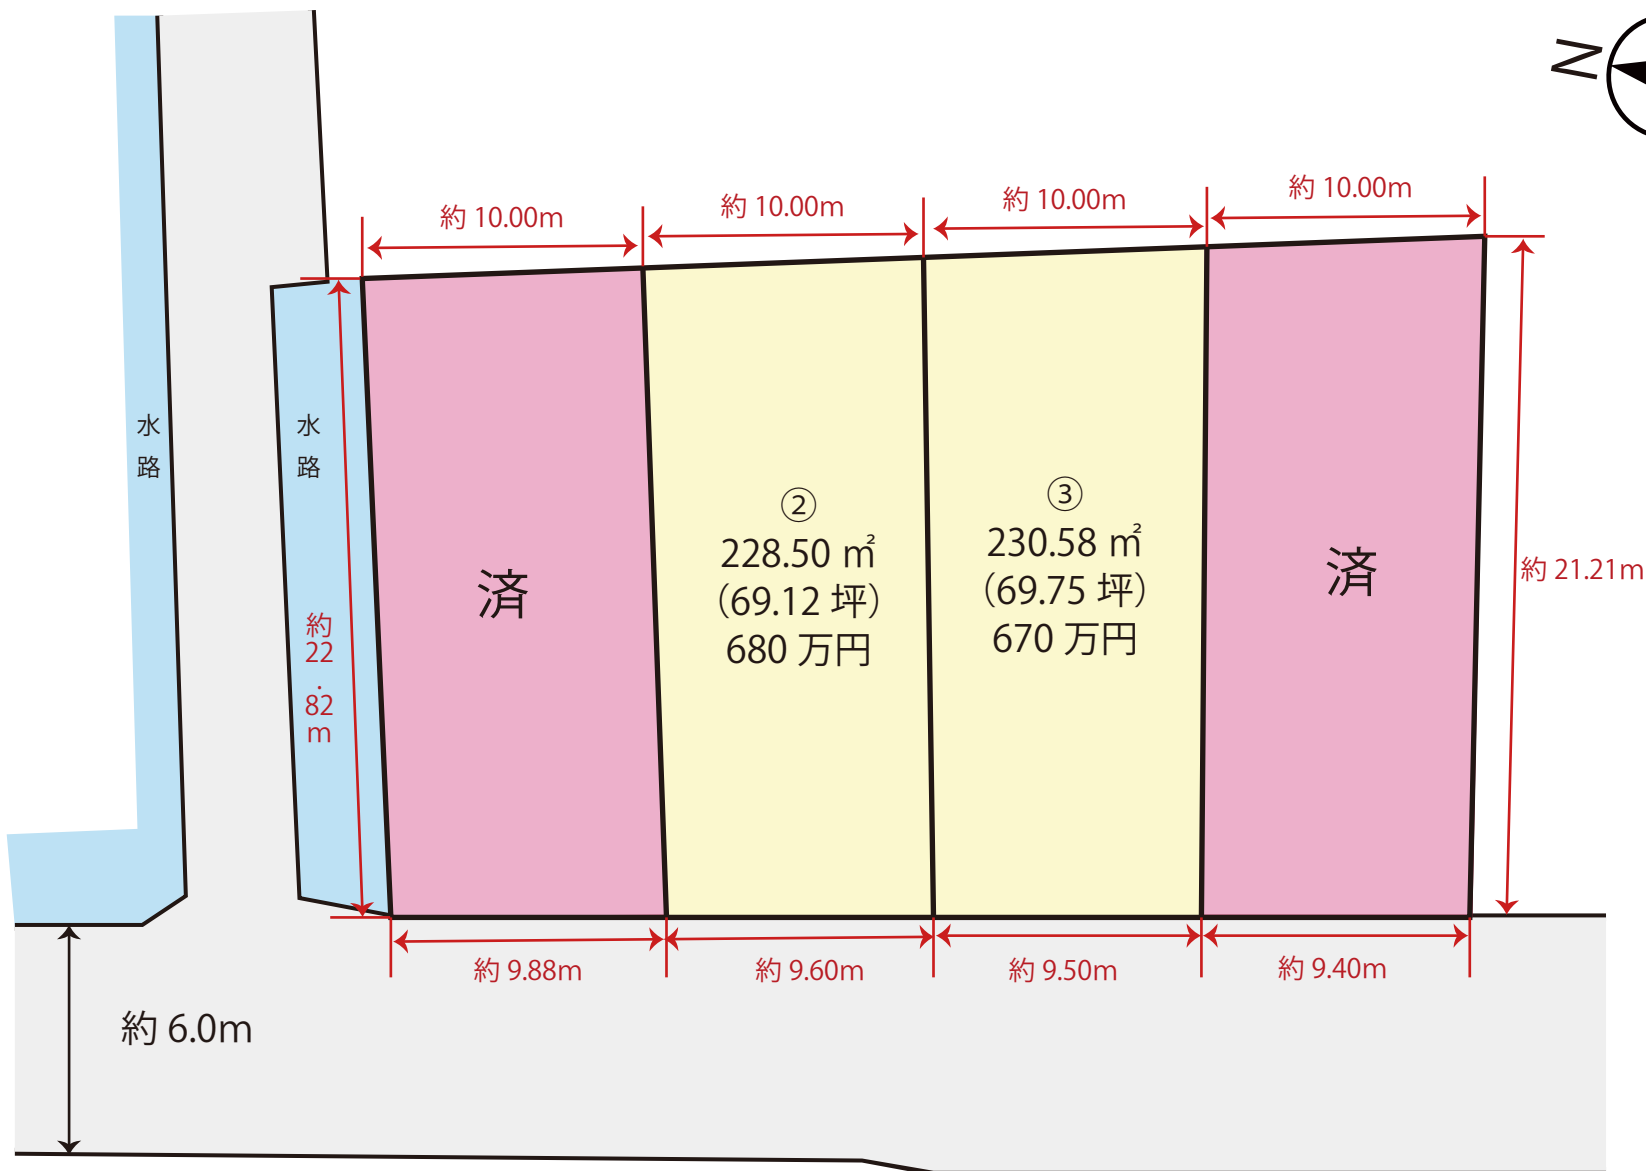

※略図につき現況を優先とします。

※詳細はお問い合わせください。

※計画図の為面積の増減が発生する場合がございます。

価格表

南区城南町碓 全4区画

No. 11472

熊本市南区城南町碓52-1、52-3

建築条件なし！！

号地	面積		坪単価	価格	販売状況 (R8.1/15時点)
	(㎡)	(坪)			
					済
②	228.50	69.12	98,380 円	6,800,000 円	
③	230.58	69.75	96,057 円	6,700,000 円	
					済

※ 空き号地はお問い合わせください。



宅地 1				
番号	X座標	Y座標	Y _{n+1} - Y _{n-1}	X _n · (Y _{n+1} - Y _{n-1})
A1	-30836.056	-26183.455	23.816	-734391.50969
A4	-30833.365	-26160.456	21.837	-673308.19150
KP2	-30823.432	-26161.618	-23.816	734090.85651
PK1	-30826.209	-26184.272	-21.837	673151.92593
倍面積 (m ²)				-456.91875
面積 (m ²)				228.45

宅地 2				
番号	X座標	Y座標	Y _{n+1} - Y _{n-1}	X _n · (Y _{n+1} - Y _{n-1})
A2	-30845.624	-26182.661	24.162	-745291.96708
A5	-30843.298	-26159.293	22.205	-684875.43208
A4	-30833.365	-26160.456	-24.162	744995.76512
A1	-30836.056	-26183.455	-22.205	684714.62348
倍面積 (m ²)				-457.01055
面積 (m ²)				228.50

宅地 3				
番号	X座標	Y座標	Y _{n+1} - Y _{n-1}	X _n · (Y _{n+1} - Y _{n-1})
A3	-30855.093	-26181.880	23.884	-736943.04121
A6	-30853.230	-26158.121	23.190	-715486.40370
KP3	-30848.453	-26158.690	-1.172	36154.38691
A5	-30843.298	-26159.293	-23.971	739344.69635
A2	-30845.624	-26182.661	-22.712	700565.81228
PK8	-30853.537	-26182.005	0.781	-24096.61239
倍面積 (m ²)				-461.16176
面積 (m ²)				230.58

宅地 4				
番号	X座標	Y座標	Y _{n+1} - Y _{n-1}	X _n · (Y _{n+1} - Y _{n-1})
BY7	-30864.465	-26181.128	3.762	-116112.11732
PK6	-30864.316	-26178.118	24.199	-746885.58288
KP5	-30863.262	-26156.929	20.165	-622357.67823
KP4	-30854.641	-26157.953	-1.192	36778.73207
A6	-30853.230	-26158.121	-23.927	738225.23421
A3	-30855.093	-26181.880	-23.007	709883.12465
倍面積 (m ²)				-468.28750
面積 (m ²)				234.14

市街化調整区域 (集落内開発指定区域)



工事名称	南区城南町碓字前田52番1、52番3	整理番号	
図面名称	求積図・求積表	検印	設計
申請者名		日付	令和6年2月 日 縮尺 1/200
図面番号	9		

※西側市道境界については、令和6年3月7日 南区土木センター総務課 管理財産班 釜賀氏 立会確認済
 ※北側水路境界については、令和6年3月7日 熊本平野南部土地改良区 立会確認済

