

-28980.978 (座標値種別：図上測定)

(注) 国土交通省国土地理院が公表した座標補正パラメータ(kumamoto2016\_Bl.par)による修正がされています。



|       |         |            |    |           |           |    |              |      |     |
|-------|---------|------------|----|-----------|-----------|----|--------------|------|-----|
| 請求部   | 所在      | 宇土市花園台町花園台 |    |           |           | 地番 | 673番10       |      |     |
| 出力縮尺  | 1/500   | 精度区分       | 甲三 | 座標系番号又は記号 | II        | 分類 | 地図(法第14条第1項) | 種類   | 地籍図 |
| 作成年月日 | 平成10年1月 |            |    |           | 備付年月日(原図) |    |              | 補記事項 |     |

1009558

673

昭和12年2月4日登記  
地積測量図

|       |                                  |
|-------|----------------------------------|
| 地番    | 673- <del>21</del> -20,21, 673-1 |
| 土地の所在 | 宇土市岩古曾母前田 宇土市花園台町花園台             |


会員専用

673-21  
673-3  
673-4  
673-5  
673-6  
673-7  
673-8  
673-9  
673-10  
673-11  
673-12  
673-13  
673-14  
673-15  
673-16  
673-17  
673-18  
673-19  
673-20

| 地番     | 面積           | 種別 |
|--------|--------------|----|
| 673-21 | 601.2718005  | ㎡  |
| 673-3  | 1305.8524935 | ㎡  |
| 673-4  | 305.9046465  | ㎡  |
| 673-5  | 368.7951615  | ㎡  |
| 673-6  | 152.6868855  | ㎡  |
| 673-7  | 134.5040365  | ㎡  |
| 673-8  | 39.9091745   | ㎡  |
| 673-9  | 222.1464225  | ㎡  |
| 673-10 | 222.1914185  | ㎡  |
| 673-11 | 129.6649670  | ㎡  |
| 673-12 | 235.3179715  | ㎡  |
| 673-13 | 84.5552020   | ㎡  |
| 673-14 | 235.3781170  | ㎡  |
| 673-15 | 81.4813060   | ㎡  |
| 673-16 | 283.3172795  | ㎡  |
| 673-17 | 289.0751925  | ㎡  |
| 673-18 | 310.8652795  | ㎡  |
| 673-19 | 224.5951500  | ㎡  |
| 673-20 | 32.2064660   | ㎡  |
| 合計     | 5259.7189705 | ㎡  |

面積求積表

|      |         |       |      |               |
|------|---------|-------|------|---------------|
| 測量面積 | ⑦ 673-1 | 71166 | 種別   | 5259.7189705  |
| 公簿   |         |       | 測量地  | 65906.2810295 |
|      |         |       | 測量地積 | 65906.28      |

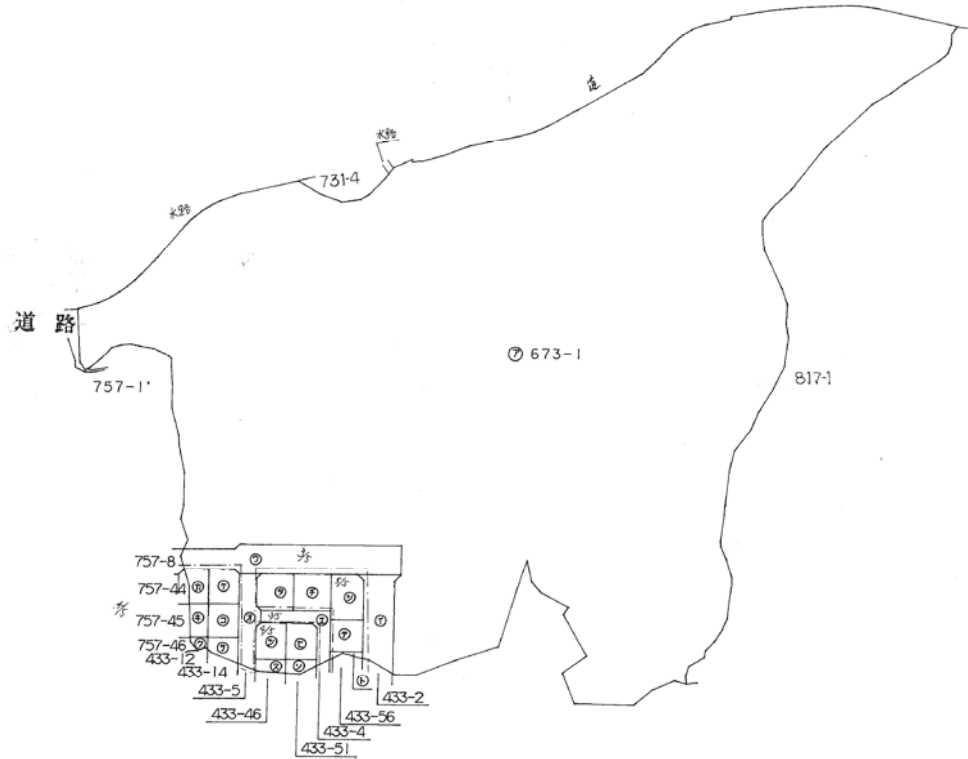

筆界標略号 ④…石杭 ⑦…プラスチック杭 ③…コンクリー

…刻ミ( )

作製者 土地家屋調査士

年 12 月 24 日作製

申請人

縮尺 1/2500

(熊本県土地家屋調査士会)

1009559

673

昭和22年2月4日登記

地番 673-2-20,21  
土地の所在 宇土市岩古曾町前田

地積測量図

宇土市花園台町花園台

会員専用

引照点位置図


| 図示記号        | 標識        | 座標           | 備考   |
|-------------|-----------|--------------|------|
| 基-4         | 真鍮板新設永久   | X -35710.034 | 後視点  |
|             |           | Y -28626.990 |      |
| 110         | 真鍮板新設永久   | X -35709.497 | 器械点  |
|             |           | Y -28683.499 |      |
| 境界点名        |           | 内角           | 点間距離 |
| 基-4 -110 -K |           | 110 -K       |      |
| 1003        | 77-49-15  | 12.768       |      |
| 2032        | 153-25-20 | 23.956       |      |
| 2111        | 19-22-49  | 36.663       |      |

| 図示記号        | 標識        | 座標           | 備考   |
|-------------|-----------|--------------|------|
| 110         | 真鍮板新設永久   | X -35709.497 | 後視点  |
|             |           | Y -28683.499 |      |
| 136         | 真鍮板新設永久   | X -35746.863 | 器械点  |
|             |           | Y -28684.261 |      |
| 境界点名        |           | 内角           | 点間距離 |
| 110 -136 -K |           | 136 -K       |      |
| 2523        | 255-03-04 | 21.376       |      |

| 図示記号        | 標識        | 座標           | 備考   |
|-------------|-----------|--------------|------|
| 136         | 真鍮板新設永久   | X -35746.863 | 後視点  |
|             |           | Y -28684.261 |      |
| 135         | 真鍮板新設永久   | X -35739.701 | 器械点  |
|             |           | Y -28649.784 |      |
| 境界点名        |           | 内角           | 点間距離 |
| 136 -135 -K |           | 135 -K       |      |
| 1007        | 146-41-50 | 1.067        |      |
| 9501        | 356-24-14 | 19.970       |      |
| 9512        | 322-35-08 | 29.441       |      |

| 図示記号        | 標識        | 座標           | 備考   |
|-------------|-----------|--------------|------|
| 基-4         | 真鍮板新設永久   | X -35710.034 | 後視点  |
|             |           | Y -28626.990 |      |
| 109         | 真鍮板新設永久   | X -35754.275 | 器械点  |
|             |           | Y -28630.744 |      |
| 境界点名        |           | 内角           | 点間距離 |
| 基-4 -109 -K |           | 109 -K       |      |
| 9610        | 216-41-03 | 4.983        |      |

| 本測量に使用した与点一覧 |         |            |            |
|--------------|---------|------------|------------|
| 図示記号         | 標識      | X 座標       | Y 座標       |
| 108          | 真鍮板新設永久 | -35806.452 | -28630.714 |
| 134          | 真鍮板新設永久 | -35797.478 | -28649.540 |
| 137          | 真鍮板新設永久 | -35784.806 | -28684.934 |

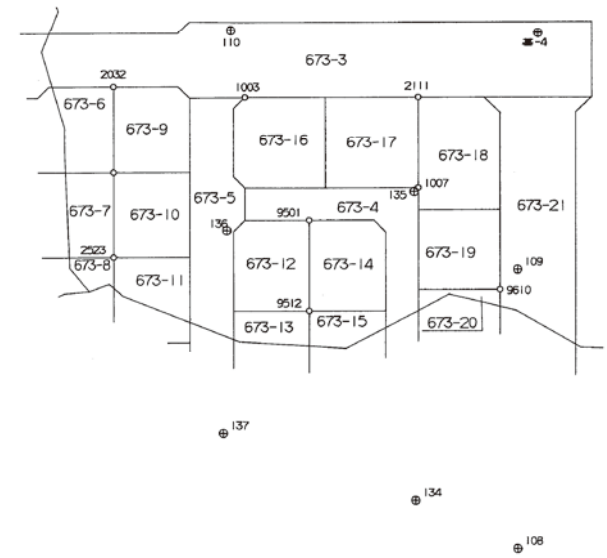

筆界標略号 (石)石杭 (フ)プラスチック杭 (コ)コン (キ)刻ミ ( )

作製者 土地家屋調査士  
1年 12月 24日作製)

申請人

縮尺 1/1000

(熊本県土地家屋調査士)

1009560

673

昭和22年2月4日登記  
地積測量図

|       |                               |
|-------|-------------------------------|
| 地番    | 673-21. 673-3<br>673-4. 673-5 |
| 土地の所在 | 宇土市岩古曾町前田<br>宇土市花園台町花園台       |

会員専用

3/5


座標求積表

| 地番    | ② 673-21 |            |            |                 |             |
|-------|----------|------------|------------|-----------------|-------------|
| 測点    | 標高       | Xn         | Yn         | (Xn+1-Xn)Yn     |             |
| H-359 | 地積境界     | -35761.868 | -28631.030 | 202364.120040   |             |
| 3033  | 余新設普通    | -35768.199 | -28620.033 | -1059857.062056 |             |
| 1230  | 余新設普通    | -35724.836 | -28620.038 | -1322989.876588 |             |
| 9726  | 余新設普通    | -35721.873 | -28617.078 | -82045.162826   |             |
| 1002  | 余新設普通    | -35721.969 | -28637.014 | 80813.655509    |             |
| 1001  | 余新設普通    | -35724.195 | -28634.054 | 602632.200494   |             |
| 2130  | 余新設普通    | -35743.015 | -28634.051 | 852949.833710   |             |
| 9610  | 余新設普通    | -35758.005 | -28634.049 | 518734.413568   |             |
| 3032  | 余新設普通    | -35761.131 | -28634.047 | 110613.323561   |             |
| 積面積   |          |            |            |                 | 1202.543601 |
| 面積    |          |            |            |                 | 601.2718005 |
| 地積    |          |            |            |                 | 601.27      |
| 坪数    |          |            |            |                 | 181.89      |

| 地番    | ② 673-3 |            |            |                |              |
|-------|---------|------------|------------|----------------|--------------|
| 測点    | 標高      | Xn         | Yn         | (Xn+1-Xn)Yn    |              |
| 9727  | 余新設普通   | -35707.962 | -28617.082 | -600381.594282 |              |
| 1231  | 余新設普通   | -35707.982 | -28680.956 | -3183.584116   |              |
| 1232  | 余新設普通   | -35707.851 | -28691.060 | 57267.355769   |              |
| 1233  | 余新設普通   | -35709.578 | -28692.182 | 61116.477660   |              |
| 3000  | 余新設普通   | -35709.981 | -28716.806 | 101714.926852  |              |
| H-150 | 地積境界    | -35713.500 | -28718.231 | 287410.774079  |              |
| 3001  | 余新設普通   | -35719.990 | -28716.206 | 188397.542246  |              |
| 2032  | 余新設普通   | -35720.011 | -28705.024 | 344.460288     |              |
| 1021  | 余新設普通   | -35720.002 | -28693.181 | 99653.156376   |              |
| 1020  | 余新設普通   | -35722.090 | -28691.031 | 57410.759034   |              |
| 1003  | 余新設普通   | -35722.003 | -28680.924 | -2839.414476   |              |
| 2119  | 余新設普通   | -35721.991 | -28666.077 | -343.969294    |              |
| 2111  | 余新設普通   | -35721.991 | -28649.031 | -630.278682    |              |
| 1002  | 余新設普通   | -35721.969 | -28627.014 | -515.466252    |              |
| 9726  | 余新設普通   | -35721.873 | -28617.078 | -600839.411546 |              |
| 積面積   |         |            |            |                | 2811.704987  |
| 面積    |         |            |            |                | 1305.8524935 |
| 地積    |         |            |            |                | 1305.85      |
| 坪数    |         |            |            |                | 395.02       |

| 地番   | ② 673-4 |            |            |                |             |
|------|---------|------------|------------|----------------|-------------|
| 測点   | 標高      | Xn         | Yn         | (Xn+1-Xn)Yn    |             |
| 1012 | 余新設普通   | -35744.985 | -28680.916 | 172286.263412  |             |
| 9501 | 余新設普通   | -35744.981 | -28669.043 | -28.669043     |             |
| 1019 | 余新設普通   | -35744.984 | -28657.167 | 63275.024736   |             |
| 1018 | 余新設普通   | -35747.189 | -28655.046 | 686734.611356  |             |
| 9502 | 余新設普通   | -35761.970 | -28655.052 | 513183.326268  |             |
| 3020 | 余新設普通   | -35765.096 | -28655.053 | -487.721272    |             |
| 3031 | 余新設普通   | -35761.946 | -28649.039 | -203150.335549 |             |
| 9611 | 余新設普通   | -35758.007 | -28649.039 | -84240.804426  |             |
| 2113 | 余新設普通   | -35743.012 | -28649.021 | -546078.989281 |             |
| 1007 | 余新設普通   | -35738.946 | -28649.030 | -115913.975380 |             |
| 2112 | 余新設普通   | -35738.966 | -28666.063 | 892.649754     |             |
| 1006 | 余新設普通   | -35738.974 | -28680.932 | 172630.529708  |             |
| 積面積  |         |            |            |                | 611.802293  |
| 面積   |         |            |            |                | 305.9046465 |
| 地積   |         |            |            |                | 305.90      |
| 坪数   |         |            |            |                | 92.53       |

| 地番   | ② 673-5 |            |            |                |             |
|------|---------|------------|------------|----------------|-------------|
| 測点   | 標高      | Xn         | Yn         | (Xn+1-Xn)Yn    |             |
| 1020 | 余新設普通   | -35722.990 | -28691.034 | 403051.645632  |             |
| 2519 | 余新設普通   | -35736.051 | -28691.047 | 856599.899232  |             |
| 2522 | 余新設普通   | -35751.946 | -28691.045 | 803850.097315  |             |
| 3027 | 余新設普通   | -35764.058 | -28691.035 | 438944.144465  |             |
| 3028 | 余新設普通   | -35767.245 | -28683.023 | -59890.152024  |             |
| 9507 | 余新設普通   | -35761.970 | -28683.026 | -376442.772026 |             |
| 1013 | 余新設普通   | -35747.148 | -28683.032 | -487181.298520 |             |
| 1012 | 余新設普通   | -35744.985 | -28680.916 | -234437.807384 |             |
| 1006 | 余新設普通   | -35738.974 | -28680.932 | -234007.724188 |             |
| 1005 | 余新設普通   | -35736.826 | -28683.032 | -425885.659136 |             |
| 1004 | 余新設普通   | -35724.126 | -28683.021 | -425188.420283 |             |
| 1003 | 余新設普通   | -35722.003 | -28680.924 | -58394.361284  |             |
| 積面積  |         |            |            |                | 134.395323  |
| 面積   |         |            |            |                | 368.7951615 |
| 地積   |         |            |            |                | 368.79      |
| 坪数   |         |            |            |                | 107.11      |

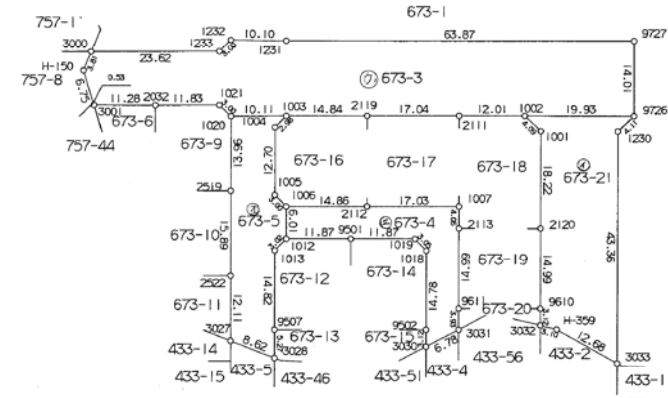

1009561

673

昭和 平成 12年2月4日登記  
地積測量図

|       |                      |
|-------|----------------------|
| 地番    | 673-6-13.-16         |
| 土地の所在 | 宇土市岩古曾町前田 宇土市花園台町花園台 |

会員専用

| 地番         | 標高      | Xn         | Yn         | (Xn+1-Xn)Yn    |
|------------|---------|------------|------------|----------------|
| 3001       | 全 新設 普通 | -35719.990 | -28718.304 | 21972.12512    |
| H-149      | 地積境界    | -35727.663 | -28714.024 | 357661.882944  |
| H-148      | 地積境界    | -35732.446 | -28713.979 | 241025.129726  |
| 3002       | 全 新設 普通 | -35736.057 | -28713.823 | 103628.187207  |
| 2520       | 全 新設 普通 | -35736.055 | -28706.023 | -460600.799058 |
| 2032       | 全 新設 普通 | -35720.011 | -28706.024 | -461146.210560 |
| 信面積        |         |            |            |                |
| 395.273717 |         |            |            |                |
| 面積         |         |            |            |                |
| 122.666855 |         |            |            |                |
| 地積         |         |            |            |                |
| 152.68 ㎡   |         |            |            |                |
| 坪数         |         |            |            |                |
| 46.18      |         |            |            |                |

| 地番          | 標高      | Xn         | Yn         | (Xn+1-Xn)Yn    |
|-------------|---------|------------|------------|----------------|
| 1012        | 全 新設 普通 | -35744.985 | -28680.916 | 62131.544972   |
| 1013        | 全 新設 普通 | -35747.149 | -28683.023 | 481181.298529  |
| 9507        | 全 新設 普通 | -35761.970 | -28683.026 | 423168.494398  |
| 9312        | 全 新設 普通 | -35761.971 | -28669.041 | -497056.337249 |
| 9501        | 全 新設 普通 | -35744.981 | -28669.043 | -486972.364398 |
| 信面積         |         |            |            |                |
| 259.329934  |         |            |            |                |
| 面積          |         |            |            |                |
| 129.6649670 |         |            |            |                |
| 地積          |         |            |            |                |
| 129.66 ㎡    |         |            |            |                |
| 坪数          |         |            |            |                |
| 39.22       |         |            |            |                |

| 地番          | 標高      | Xn         | Yn         | (Xn+1-Xn)Yn    |
|-------------|---------|------------|------------|----------------|
| 3003        | 全 新設 普通 | -35736.037 | -28713.823 | 436693.354815  |
| 3003        | 全 新設 普通 | -35751.969 | -28713.139 | 456481.482822  |
| 2823        | 全 新設 普通 | -35751.968 | -28706.022 | -456552.374910 |
| 2520        | 全 新設 普通 | -35736.055 | -28706.023 | -456352.455654 |
| 信面積         |         |            |            |                |
| 269.068073  |         |            |            |                |
| 面積          |         |            |            |                |
| 124.5049265 |         |            |            |                |
| 地積          |         |            |            |                |
| 124.50 ㎡    |         |            |            |                |
| 坪数          |         |            |            |                |
| 40.66       |         |            |            |                |

| 地番          | 標高      | Xn         | Yn         | (Xn+1-Xn)Yn    |
|-------------|---------|------------|------------|----------------|
| 1012        | 全 新設 普通 | -35744.985 | -28680.916 | 62131.544972   |
| 1013        | 全 新設 普通 | -35747.149 | -28683.023 | 481181.298529  |
| 9507        | 全 新設 普通 | -35761.970 | -28683.026 | 423168.494398  |
| 9312        | 全 新設 普通 | -35761.971 | -28669.041 | -497056.337249 |
| 9501        | 全 新設 普通 | -35744.981 | -28669.043 | -486972.364398 |
| 信面積         |         |            |            |                |
| 470.633943  |         |            |            |                |
| 面積          |         |            |            |                |
| 235.3179715 |         |            |            |                |
| 地積          |         |            |            |                |
| 235.31 ㎡    |         |            |            |                |
| 坪数          |         |            |            |                |
| 71.15       |         |            |            |                |


| 地番         | 標高      | Xn         | Yn         | (Xn+1-Xn)Yn    |
|------------|---------|------------|------------|----------------|
| 3003       | 全 新設 普通 | -35751.969 | -28713.139 | 57221.286027   |
| H-147      | 地積境界    | -35753.940 | -28713.053 | 182012.042967  |
| H-146      | 地積境界    | -35758.299 | -28709.473 | 85466.161121   |
| H-366      | 地積境界    | -35756.825 | -28705.814 | -18773.602356  |
| 3026       | 全 新設 普通 | -35767.645 | -28705.022 | -142563.959340 |
| 2523       | 全 新設 普通 | -35751.955 | -28705.022 | -163188.050070 |
| 信面積        |         |            |            |                |
| 79.818349  |         |            |            |                |
| 面積         |         |            |            |                |
| 39.9591745 |         |            |            |                |
| 地積         |         |            |            |                |
| 39.96 ㎡    |         |            |            |                |
| 坪数         |         |            |            |                |
| 12.07      |         |            |            |                |

| 地番         | 標高      | Xn         | Yn         | (Xn+1-Xn)Yn    |
|------------|---------|------------|------------|----------------|
| 9507       | 全 新設 普通 | -35761.970 | -28683.026 | 151274.379124  |
| 3028       | 全 新設 普通 | -35767.246 | -28683.023 | 163321.914123  |
| H-364      | 地積境界    | -35767.671 | -28681.953 | 34733.841083   |
| 3029       | 全 新設 普通 | -35766.456 | -28669.040 | -163413.528660 |
| 9312       | 全 新設 普通 | -35761.971 | -28669.041 | -183947.399926 |
| 信面積        |         |            |            |                |
| 169.110404 |         |            |            |                |
| 面積         |         |            |            |                |
| 84.5552020 |         |            |            |                |
| 地積         |         |            |            |                |
| 84.55 ㎡    |         |            |            |                |
| 坪数         |         |            |            |                |
| 25.97      |         |            |            |                |

| 地番          | 標高      | Xn         | Yn         | (Xn+1-Xn)Yn    |
|-------------|---------|------------|------------|----------------|
| 2832        | 全 新設 普通 | -35720.011 | -28706.024 | 460891.750272  |
| 2520        | 全 新設 普通 | -35736.056 | -28706.023 | 404238.689929  |
| 2519        | 全 新設 普通 | -35726.051 | -28691.047 | -109670.421356 |
| 1620        | 全 新設 普通 | -35722.090 | -28691.043 | -460462.404666 |
| 1621        | 全 新設 普通 | -35720.002 | -28693.194 | -59653.150326  |
| 信面積         |         |            |            |                |
| 444.292845  |         |            |            |                |
| 面積          |         |            |            |                |
| 222.1464229 |         |            |            |                |
| 地積          |         |            |            |                |
| 222.14 ㎡    |         |            |            |                |
| 坪数          |         |            |            |                |
| 67.19       |         |            |            |                |

| 地番          | 標高      | Xn         | Yn         | (Xn+1-Xn)Yn    |
|-------------|---------|------------|------------|----------------|
| 1003        | 全 新設 普通 | -35722.003 | -28686.929 | 61233.772740   |
| 1004        | 全 新設 普通 | -35721.125 | -28685.021 | 421108.432283  |
| 1005        | 全 新設 普通 | -35736.826 | -28683.022 | 428885.659126  |
| 1006        | 全 新設 普通 | -35738.974 | -28686.932 | 61277.194480   |
| 2112        | 全 新設 普通 | -35738.966 | -28686.063 | -486835.747929 |
| 2119        | 全 新設 普通 | -35721.991 | -28666.077 | -486262.664151 |
| 信面積         |         |            |            |                |
| 866.634339  |         |            |            |                |
| 面積          |         |            |            |                |
| 283.3172795 |         |            |            |                |
| 地積          |         |            |            |                |
| 283.31 ㎡    |         |            |            |                |
| 坪数          |         |            |            |                |
| 85.70       |         |            |            |                |

| 地番          | 標高      | Xn         | Yn         | (Xn+1-Xn)Yn    |
|-------------|---------|------------|------------|----------------|
| 2520        | 全 新設 普通 | -35726.055 | -28706.023 | 456324.687792  |
| 2523        | 全 新設 普通 | -35751.958 | -28705.022 | 436151.604602  |
| 2522        | 全 新設 普通 | -35761.946 | -28691.045 | -454302.379680 |
| 2519        | 全 新設 普通 | -35726.051 | -28691.047 | -455929.427677 |
| 信面積         |         |            |            |                |
| 444.382837  |         |            |            |                |
| 面積          |         |            |            |                |
| 222.1914183 |         |            |            |                |
| 地積          |         |            |            |                |
| 222.19 ㎡    |         |            |            |                |
| 坪数          |         |            |            |                |
| 67.21       |         |            |            |                |

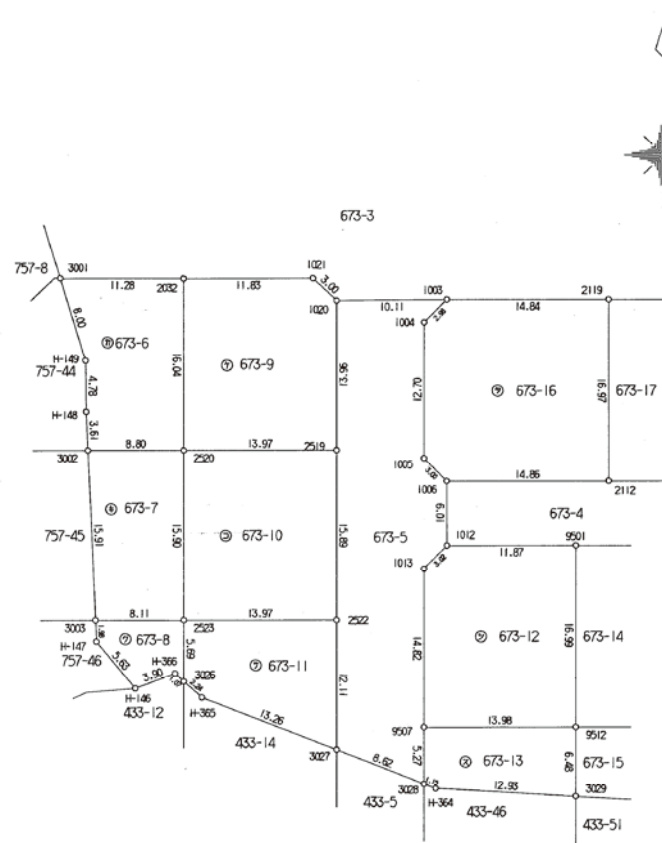

作製者 土地家屋調査士  
 申請人  
 年 12 月 24 日作製

筆界標略号 (⊕)…石杭 (⊖)…プラスチック杭 (⊙)…コンクリ (⊕)…刻ミ ( )

縮尺 1/500

(熊本県土地家屋調査士会)

1009562

673

平成12年2月4日登記

|       |                      |
|-------|----------------------|
| 地番    | 673-14.-15<br>-17-20 |
| 土地の所在 | 宇土市岩古曾町前田            |

地積測量図

宇土市花園台町花園台

会員専用

地積測量図 673-14

| 測点標  | 種 | Xn         | Yn         | (Xn+1-Yn)Yn    |
|------|---|------------|------------|----------------|
| 9501 | 全 | -35744.981 | -28669.043 | 487001.033441  |
| 9512 | フ | -35761.971 | -28669.041 | 487008.337649  |
| 9502 | 全 | -35761.970 | -28655.052 | -423578.978864 |
| 1018 | 全 | -35747.189 | -28655.046 | -486734.611206 |
| 1019 | 全 | -35744.981 | -28657.161 | -433776.024736 |
| 倍面積  |   |            |            |                |
| 面積   |   |            |            |                |
| 地積   |   |            |            |                |
| 坪数   |   |            |            |                |


| 測点標   | 種    | Xn         | Yn         | (Xn+1-Yn)Yn    |
|-------|------|------------|------------|----------------|
| 9512  | フ    | -35761.971 | -28669.041 | 487008.337649  |
| 3029  | 全    | -35768.464 | -28669.049 | 197701.696940  |
| H-363 | 地積境界 | -35768.867 | -28662.216 | -62971.020372  |
| H-262 | 地積境界 | -35766.259 | -28657.269 | -108009.246861 |
| 3030  | 全    | -35765.098 | -28655.053 | -125901.522317 |
| 9502  | 全    | -35761.970 | -28655.052 | -49604.247804  |
| 倍面積   |      |            |            |                |
| 面積    |      |            |            |                |
| 地積    |      |            |            |                |
| 坪数    |      |            |            |                |

| 測点標  | 種 | Xn         | Yn         | (Xn+1-Yn)Yn    |
|------|---|------------|------------|----------------|
| 2119 | 全 | -35721.991 | -28666.077 | 486606.657075  |
| 2112 | 全 | -35738.960 | -28666.063 | 486033.098165  |
| 1007 | 全 | -35735.940 | -28649.030 | -486317.284250 |
| 2111 | 全 | -35721.991 | -28649.031 | -486544.320009 |
| 倍面積  |   |            |            |                |
| 面積   |   |            |            |                |
| 地積   |   |            |            |                |
| 坪数   |   |            |            |                |

| 測点標  | 種 | Xn         | Yn         | (Xn+1-Yn)Yn    |
|------|---|------------|------------|----------------|
| 2111 | 全 | -35721.991 | -28649.031 | -486544.320009 |
| 1007 | 全 | -35738.940 | -28649.030 | -486317.284250 |
| 2113 | 全 | -35743.012 | -28649.021 | 116972.866449  |
| 2120 | 全 | -35743.015 | -28634.051 | -321626.507067 |
| 1001 | 全 | -35724.795 | -28634.054 | -602632.300484 |
| 1002 | 全 | -35721.999 | -28637.014 | -602096.182256 |
| 倍面積  |   |            |            |                |
| 面積   |   |            |            |                |
| 地積   |   |            |            |                |
| 坪数   |   |            |            |                |

| 測点標  | 種 | Xn         | Yn         | (Xn+1-Yn)Yn    |
|------|---|------------|------------|----------------|
| 2113 | 全 | -35743.012 | -28649.021 | 429606.122832  |
| 9511 | 全 | -35758.007 | -28649.039 | 429635.041727  |
| 9510 | 全 | -35758.005 | -28634.048 | -429281.647616 |
| 2120 | 全 | -35743.015 | -28634.051 | -429010.325643 |
| 倍面積  |   |            |            |                |
| 面積   |   |            |            |                |
| 地積   |   |            |            |                |
| 坪数   |   |            |            |                |

| 測点標   | 種    | Xn         | Yn         | (Xn+1-Yn)Yn   |
|-------|------|------------|------------|---------------|
| 9511  | 全    | -35758.007 | -28649.039 | 429635.041727 |
| 3031  | 全    | -35761.946 | -28649.030 | 53474.616179  |
| H-361 | 地積境界 | -35761.268 | -28647.744 | -88435.585728 |
| H-360 | 地積境界 | -35758.859 | -28643.344 | -3924.138128  |
| 3032  | 全    | -35761.131 | -28634.047 | -24453.476138 |
| 9510  | 全    | -35758.005 | -28634.048 | -89452.765952 |
| 倍面積   |      |            |            |               |
| 面積    |      |            |            |               |
| 地積    |      |            |            |               |
| 坪数    |      |            |            |               |

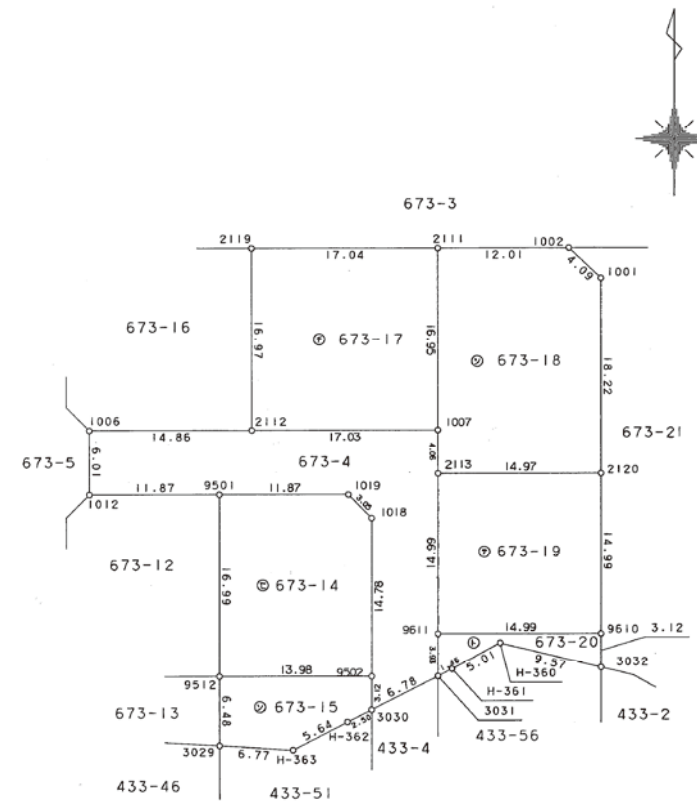

筆界標略号 (●)…石杭 (フ)…プラスチック杭 (⊗)…コンクリー (⊕)…刻ミ ( )

作製者 土地家屋調査士

年 12 月 24 日作製

申請人

縮尺 1/500

(熊本県土地家屋調)