

請 求 部 分	所 在	熊本市東区戸島本町				地 番	4150番1			
出 力 尺 縮	縮尺不明	精 度 区 分		座 標 系 又 番 号 記 号		分 類	地図に準ずる図面		種 類	旧土地台帳附属地図
作 成 年 月 日					備 付 年 月 日 (原図)			補 記 事 項	方位不明	


※この図面に明示の境界線は、任意に想定したもので確定したものではありません。
(現況に基づき仮設した点にて作製したものです。)

地番	(A)		
測点	Xn	Yn	(Xn+1 - Xn-1)Yn
仮16	-20210.627	-18757.859	384667.414513
仮19	-20219.015	-18755.111	352821.148132
仮26	-20229.439	-18751.698	137074.912380
仮28	-20226.325	-18742.189	-82896.701947
仮29	-20225.016	-18738.192	33129.123456
仮30	-20228.093	-18736.049	77229.993978
仮24	-20229.138	-18732.170	102015.397820
仮25	-20233.539	-18715.817	40987.639230
F110	-20231.328	-18717.019	-439513.040158
仮18	-20210.057	-18728.568	-614671.601760
仮15	-20198.508	-18734.840	10678.858800
	倍面積		1523.144444
	面積		761.5722220
	地積		761.57㎡
	坪数		230.37

地番	(B)		
測点	Xn	Yn	(Xn+1 - Xn-1)Yn
仮11	-20246.550	-18746.095	123817.957475
仮2	-20236.044	-18725.465	-253636.423425
仮27	-20233.005	-18733.210	-83625.049440
仮31	-20231.580	-18738.500	-125173.180000
仮28	-20226.325	-18742.189	-40127.026649
仮26	-20229.439	-18751.698	379253.092050
	倍面積		509.370011
	面積		254.6850055
	地積		254.68㎡
	坪数		77.04

地 番		(C)分筆道路		
測 点	Xn	Yn	(Xn+1 - Xn-1)Yn	
仮2	-20236.044	-18725.465	114693.473125	
HA24	-20239.130	-18720.336	-11288.362608	
仮17	-20235.441	-18714.785	-104634.362935	
仮25	-20233.539	-18715.817	-117965.794551	
仮24	-20229.138	-18732.170	-102015.397820	
仮30	-20228.093	-18736.049	-77229.993978	
仮29	-20225.016	-18738.192	-33129.123456	
仮28	-20226.325	-18742.189	123023.728596	
仮31	-20231.580	-18738.500	125173.180000	
仮27	-20233.005	-18733.210	83625.049440	
	倍 面 積		252.395813	
	面 積		126.1979065	
	地 積		126.19㎡	
	坪 数		38.17	
合 計			1142.4551340	

地番	(D)崖線後退想定面積		
測点	Xn	Yn	(Xn+1 - Xn-1)Yn
仮15	-20198.508	-18734.840	10678.858800
仮16	-20210.627	-18757.859	384667.414513
仮19	-20219.015	-18755.111	-10690.413270
仮18	-20210.057	-18728.568	-384066.743976
	倍面積		589.116067
	面積		294.5580335
	地積		294.55㎡
	坪数		89.10
(A) - (D)	(A)合計	467.0141885	

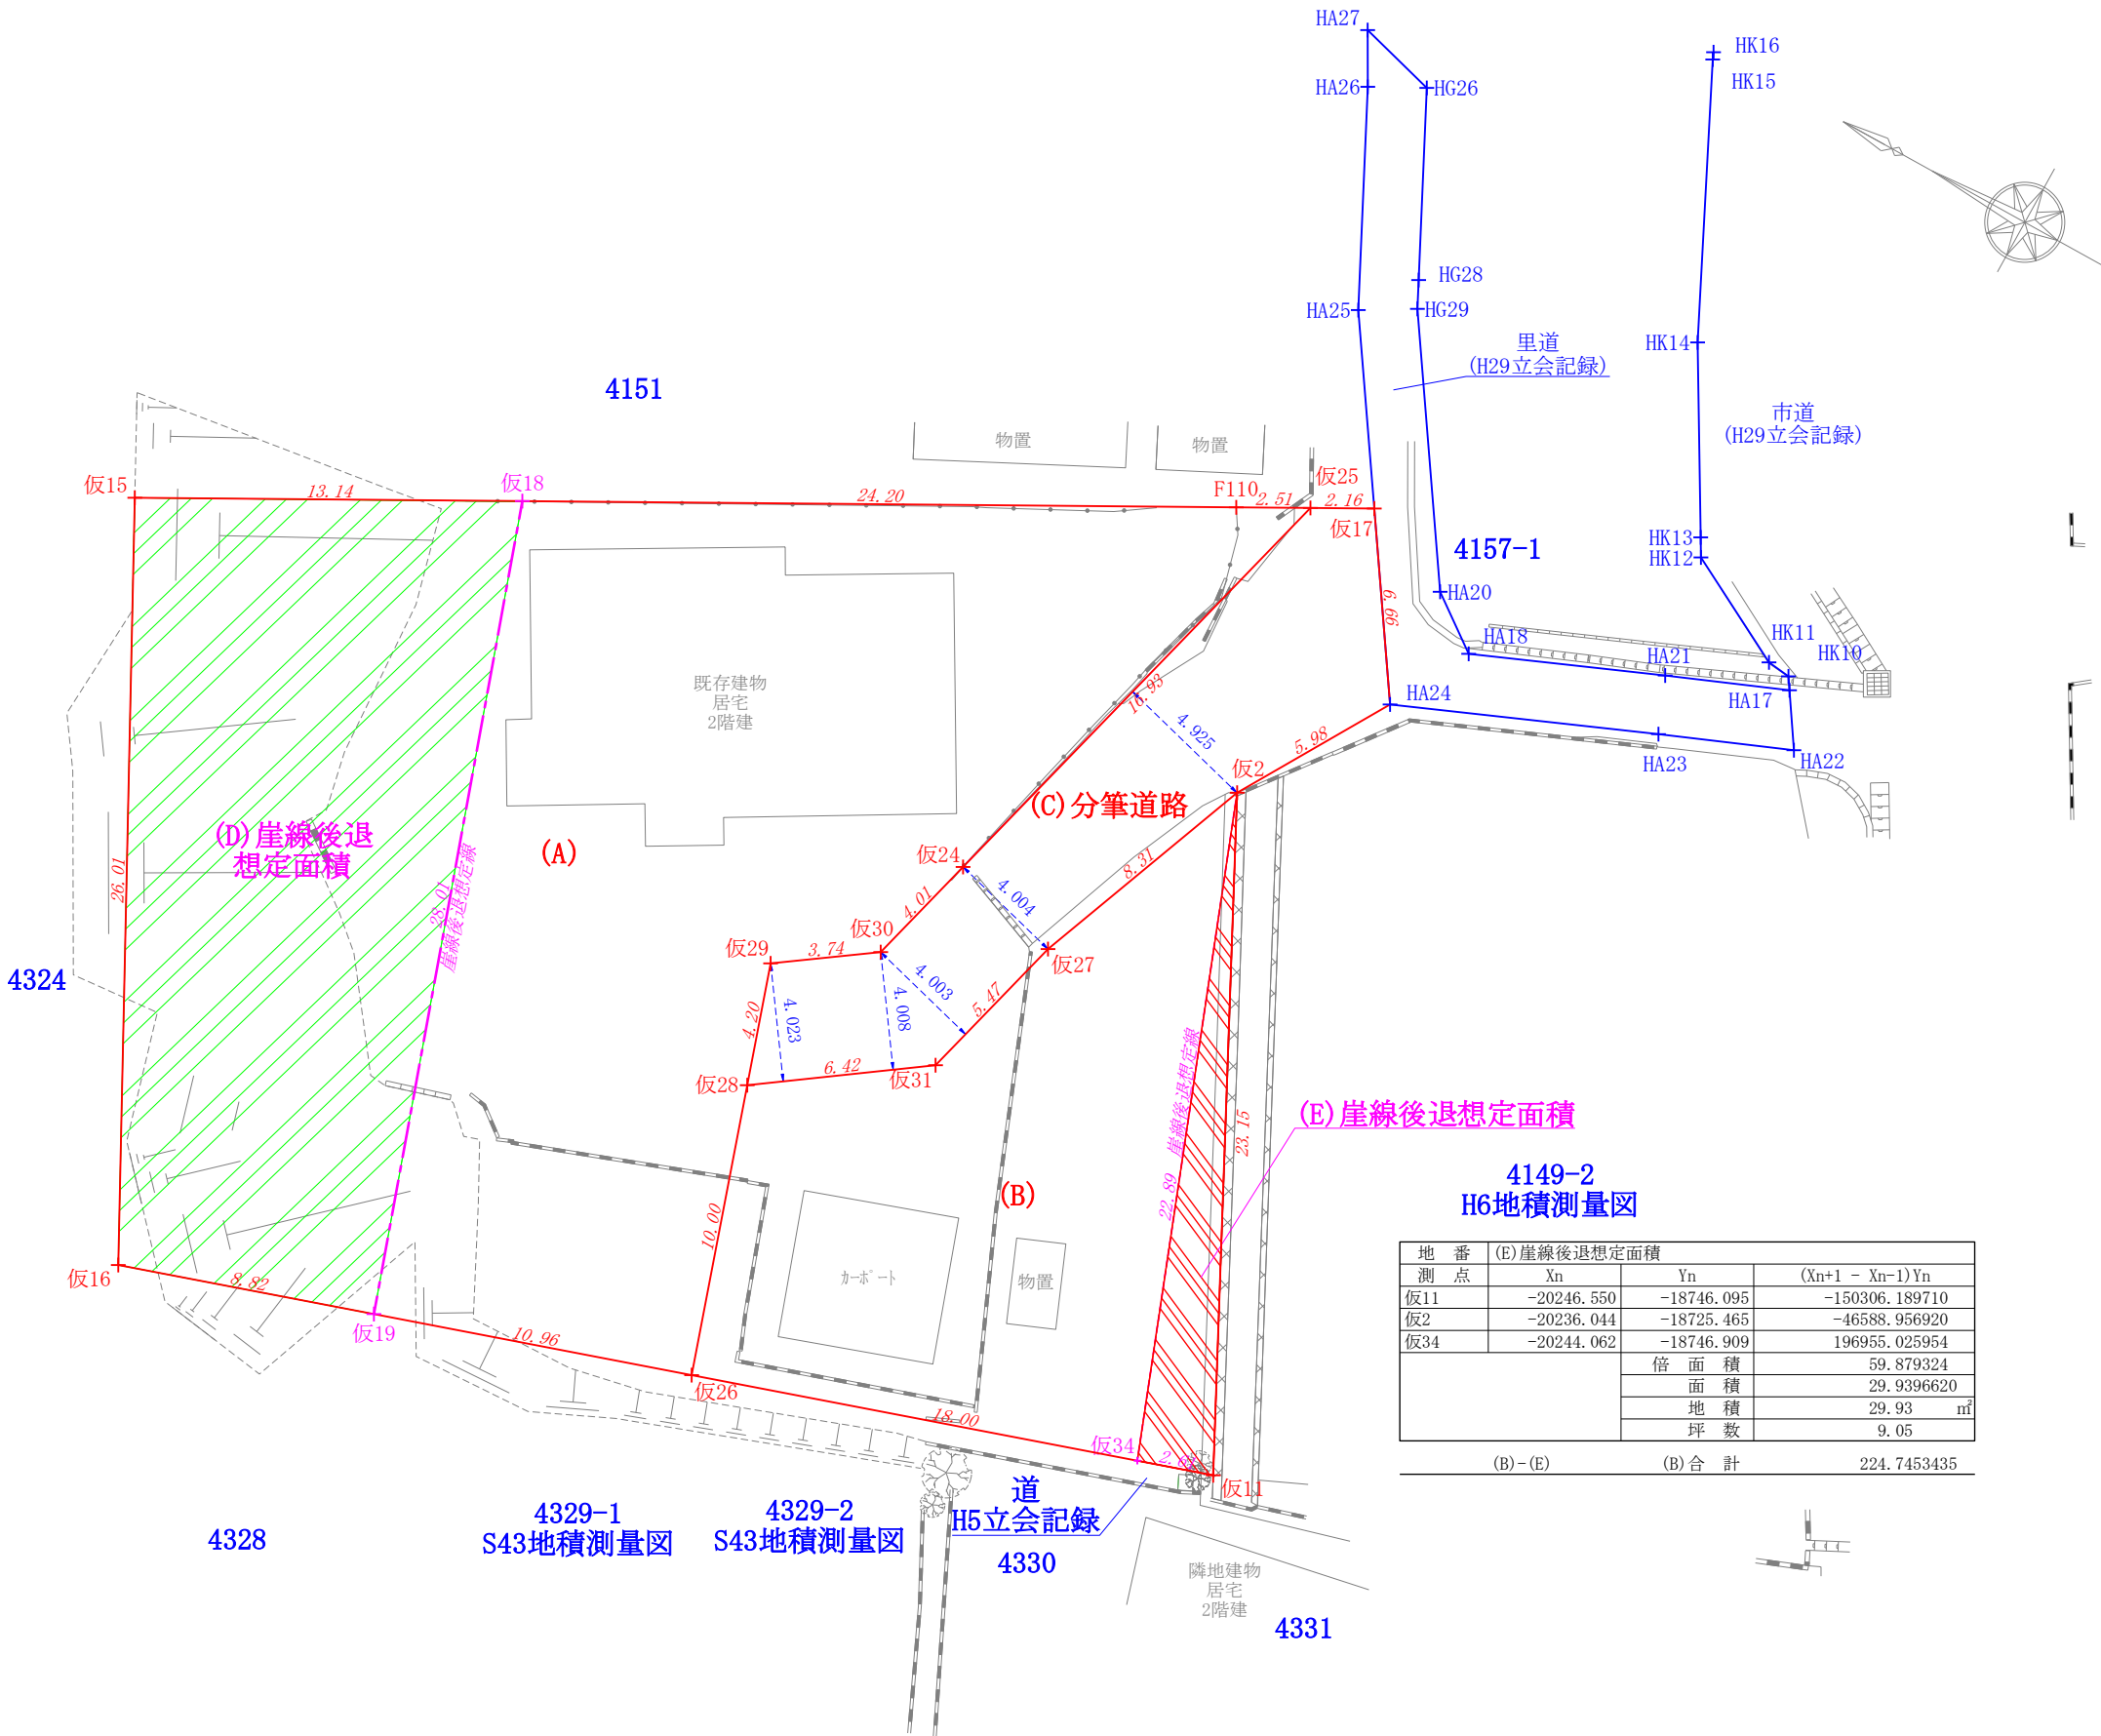

地番	(E)崖線後退想定面積		
測点	Xn	Yn	(Xn+1 - Xn-1)Yn
仮11	-20246.550	-18746.095	-150306.189710
仮2	-20236.044	-18725.465	-46588.956920
仮34	-20244.062	-18746.909	196955.025954
	倍面積		59.879324
	面積		29.9396620
	地積		29.93㎡
	坪数		9.05
(B) - (E)	(B)合計	224.7453435	


上下水道施設管理図




戸島町

宅地

辻 畑

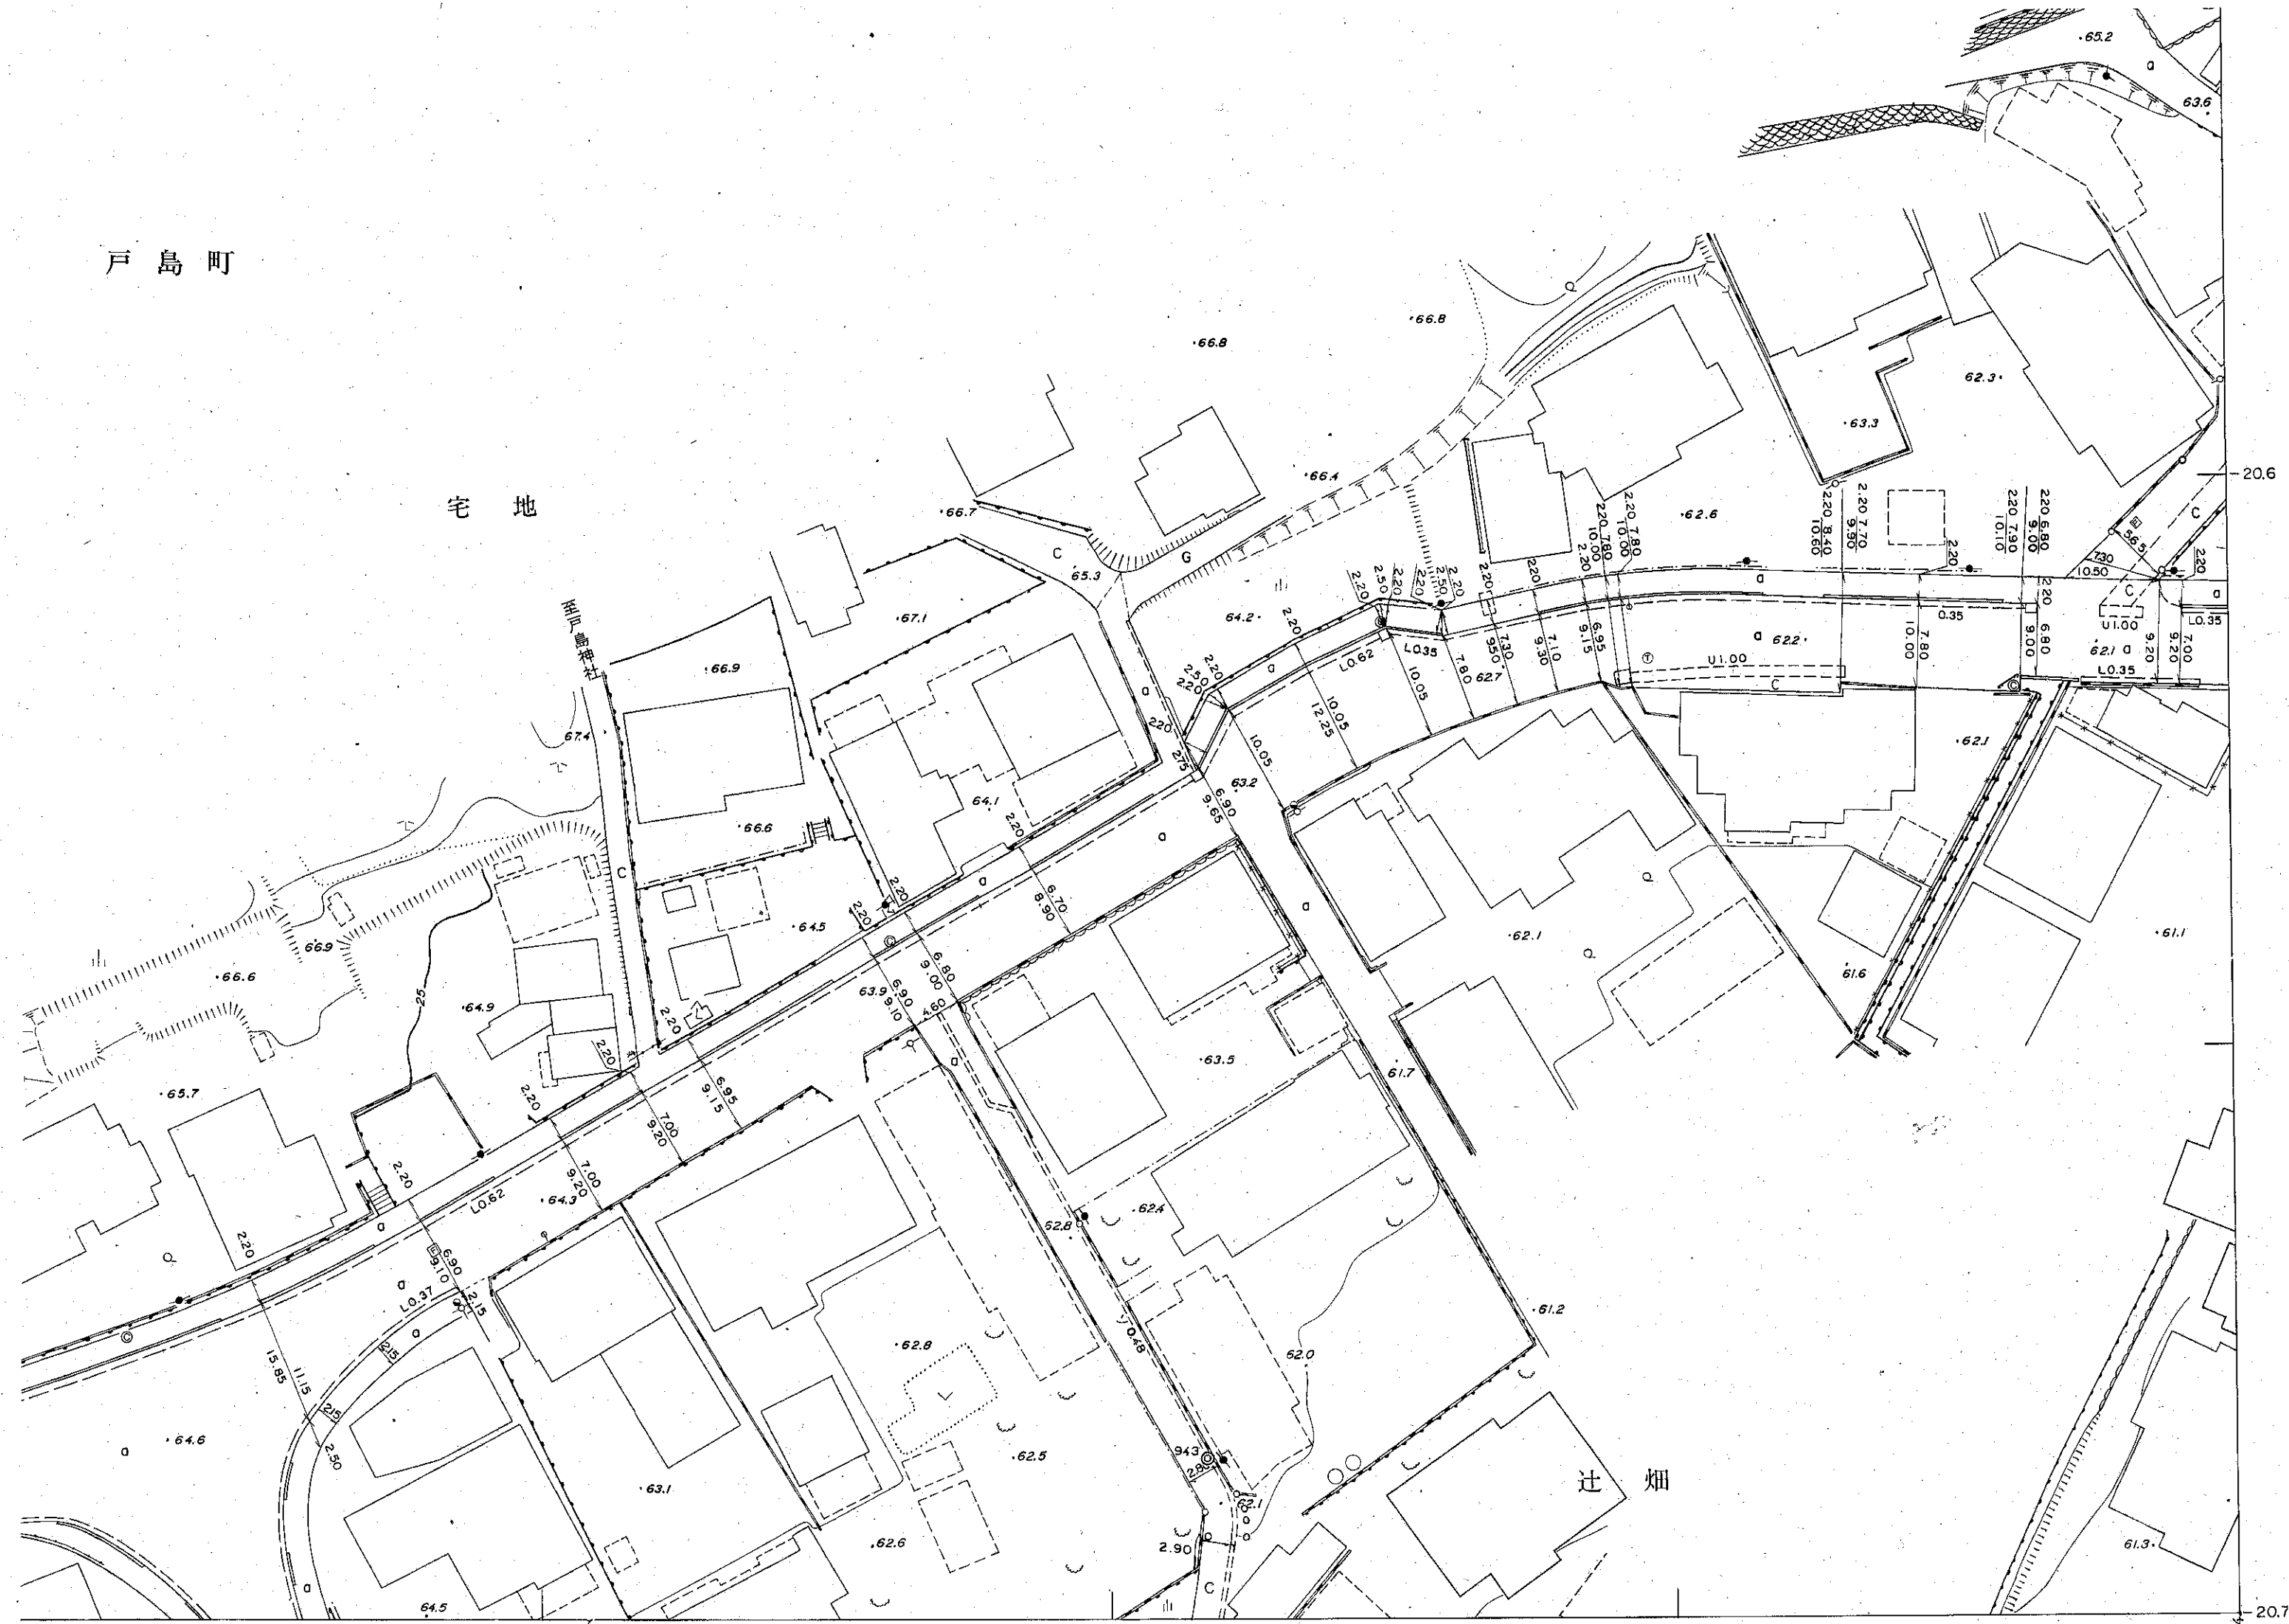

熊本市ハザードマップ

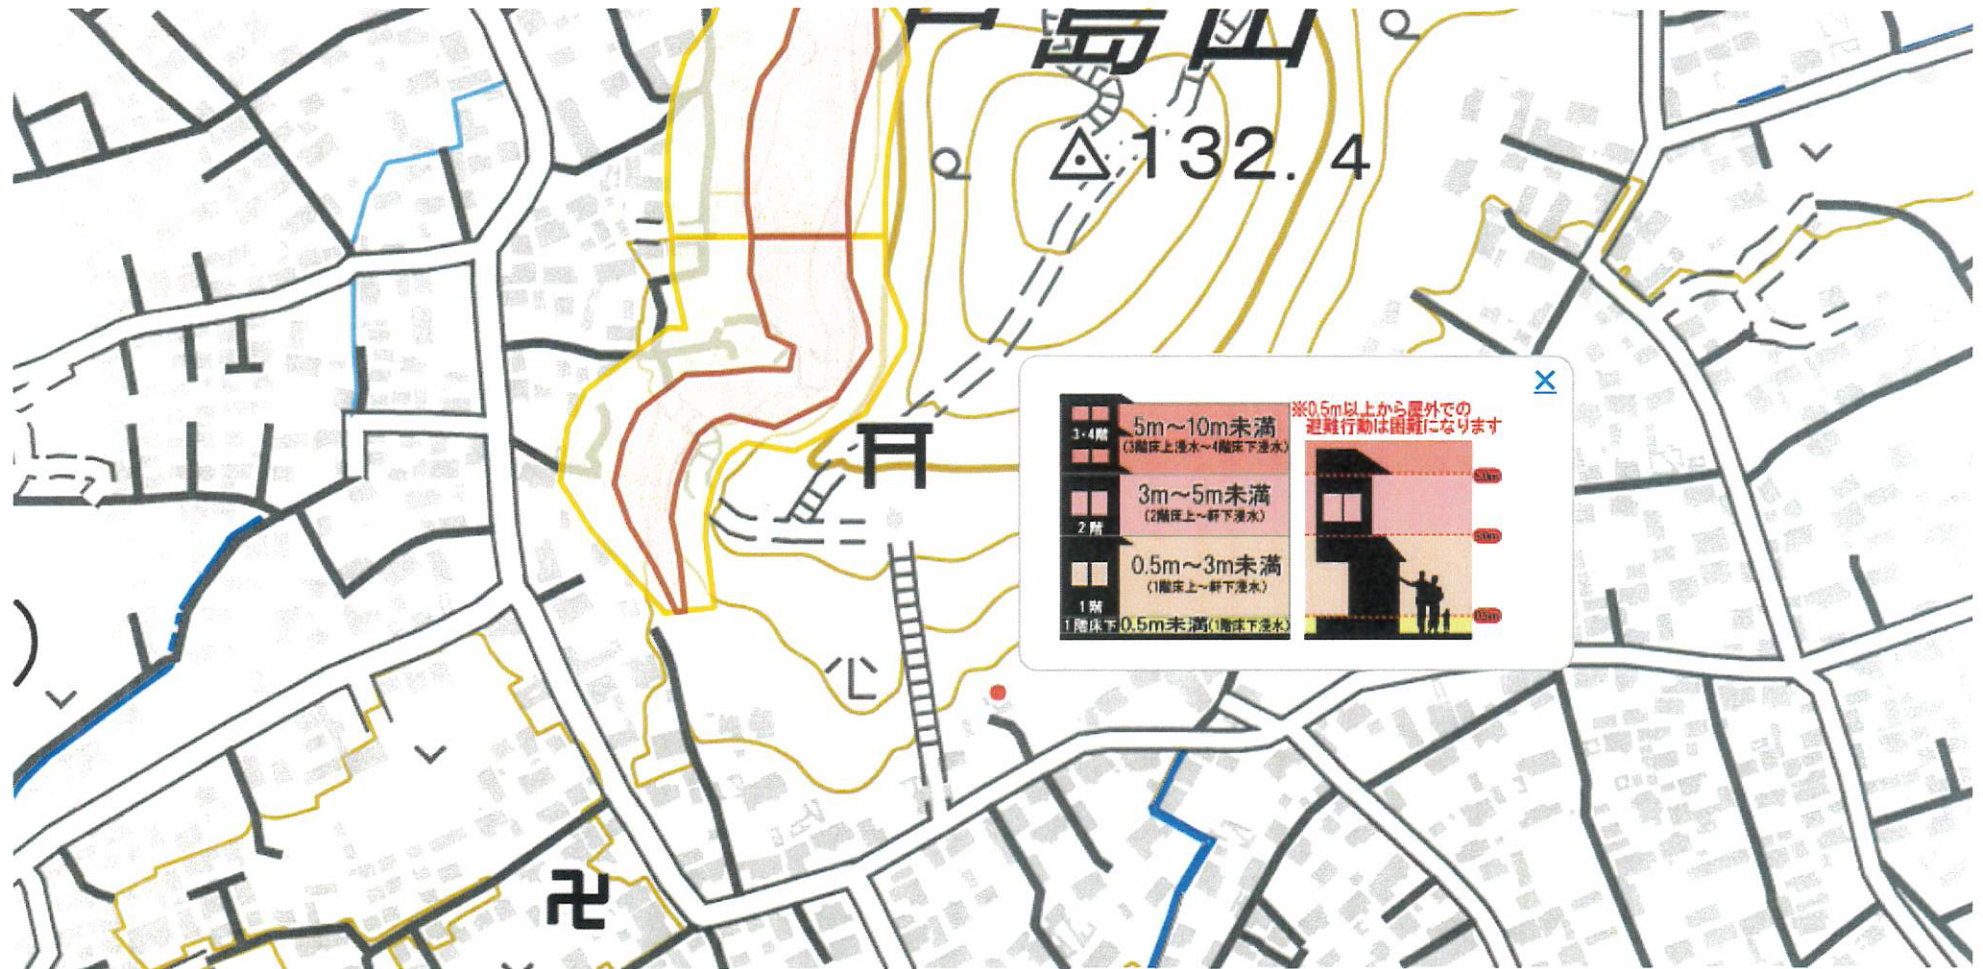

洪水 主な川が全て氾濫

- 5.0m以上10.0m未満
- 3.0m以上5.0m未満
- 0.5m以上3.0m未満
- 0.5m未満

土砂災害

- 土砂災害警戒区域
- 土砂災害特別警戒区域

(参考: [熊本県土砂災害情報マップ](#))

早期の立退き避難が必要な区域

- 家屋倒壊等氾濫想定区域 (河岸侵食)
- 家屋倒壊等氾濫想定区域 (氾濫流)

