
2026. 06. 19　10:13

078-17

上下水道施設管理図

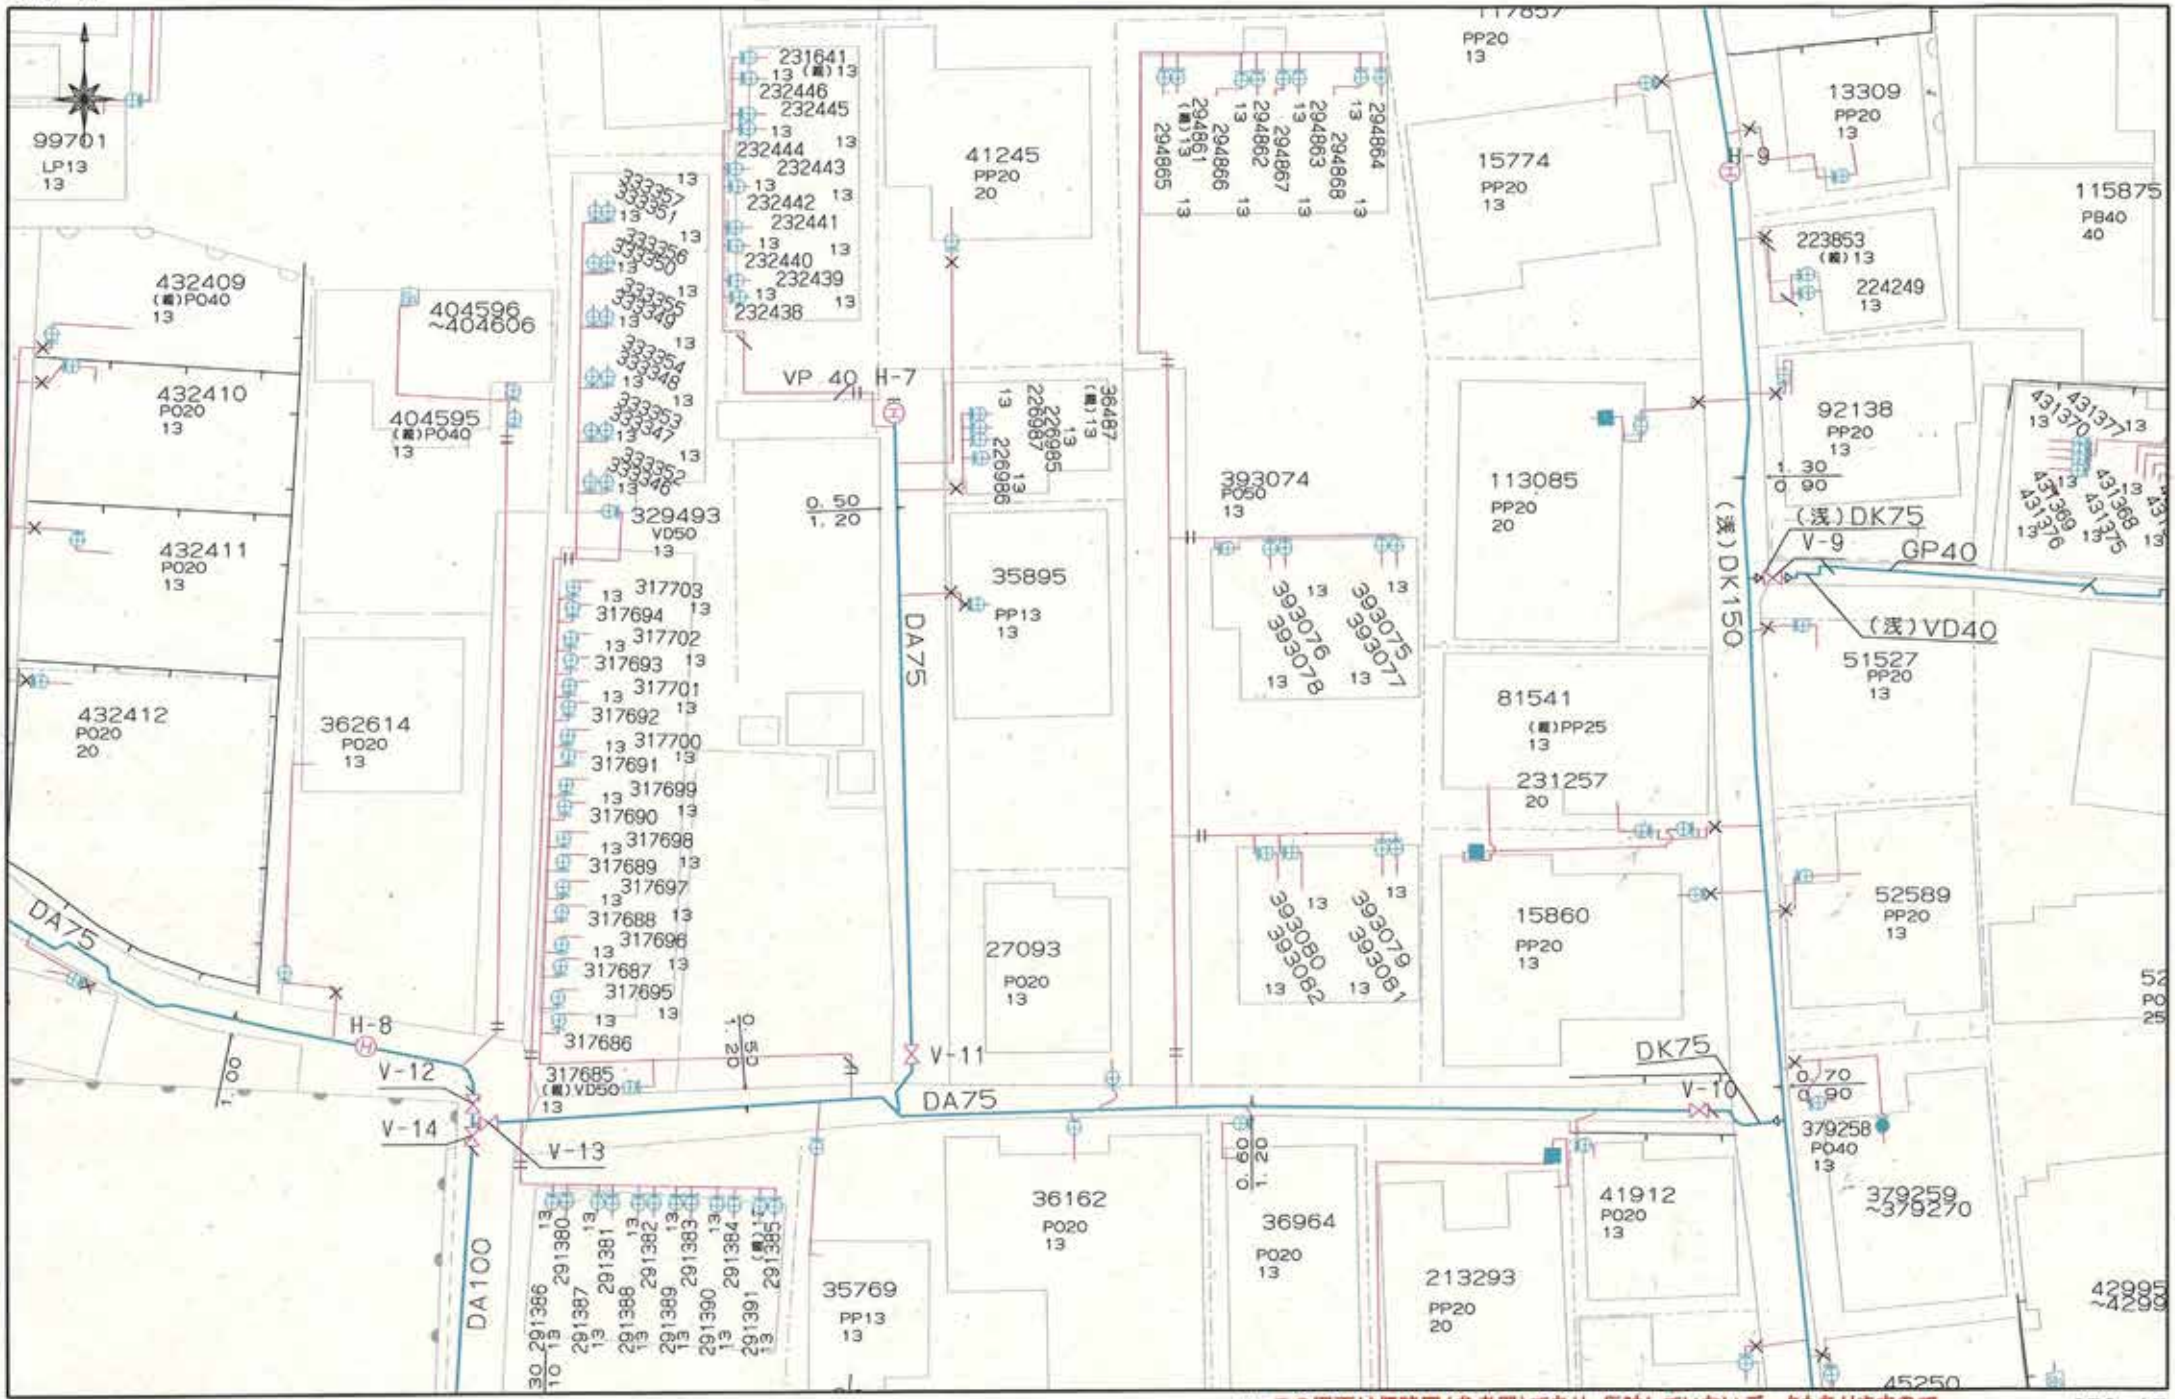

熊本市上下水道局　　縮尺　1/500　　0　50m


この図面は概略図（参考図）であり、反映していないデータもありますので、現地と違う場合は現地の状況を優先してください。

078-17

2026.06.19 10:13

078-17

上下水道施設管理図

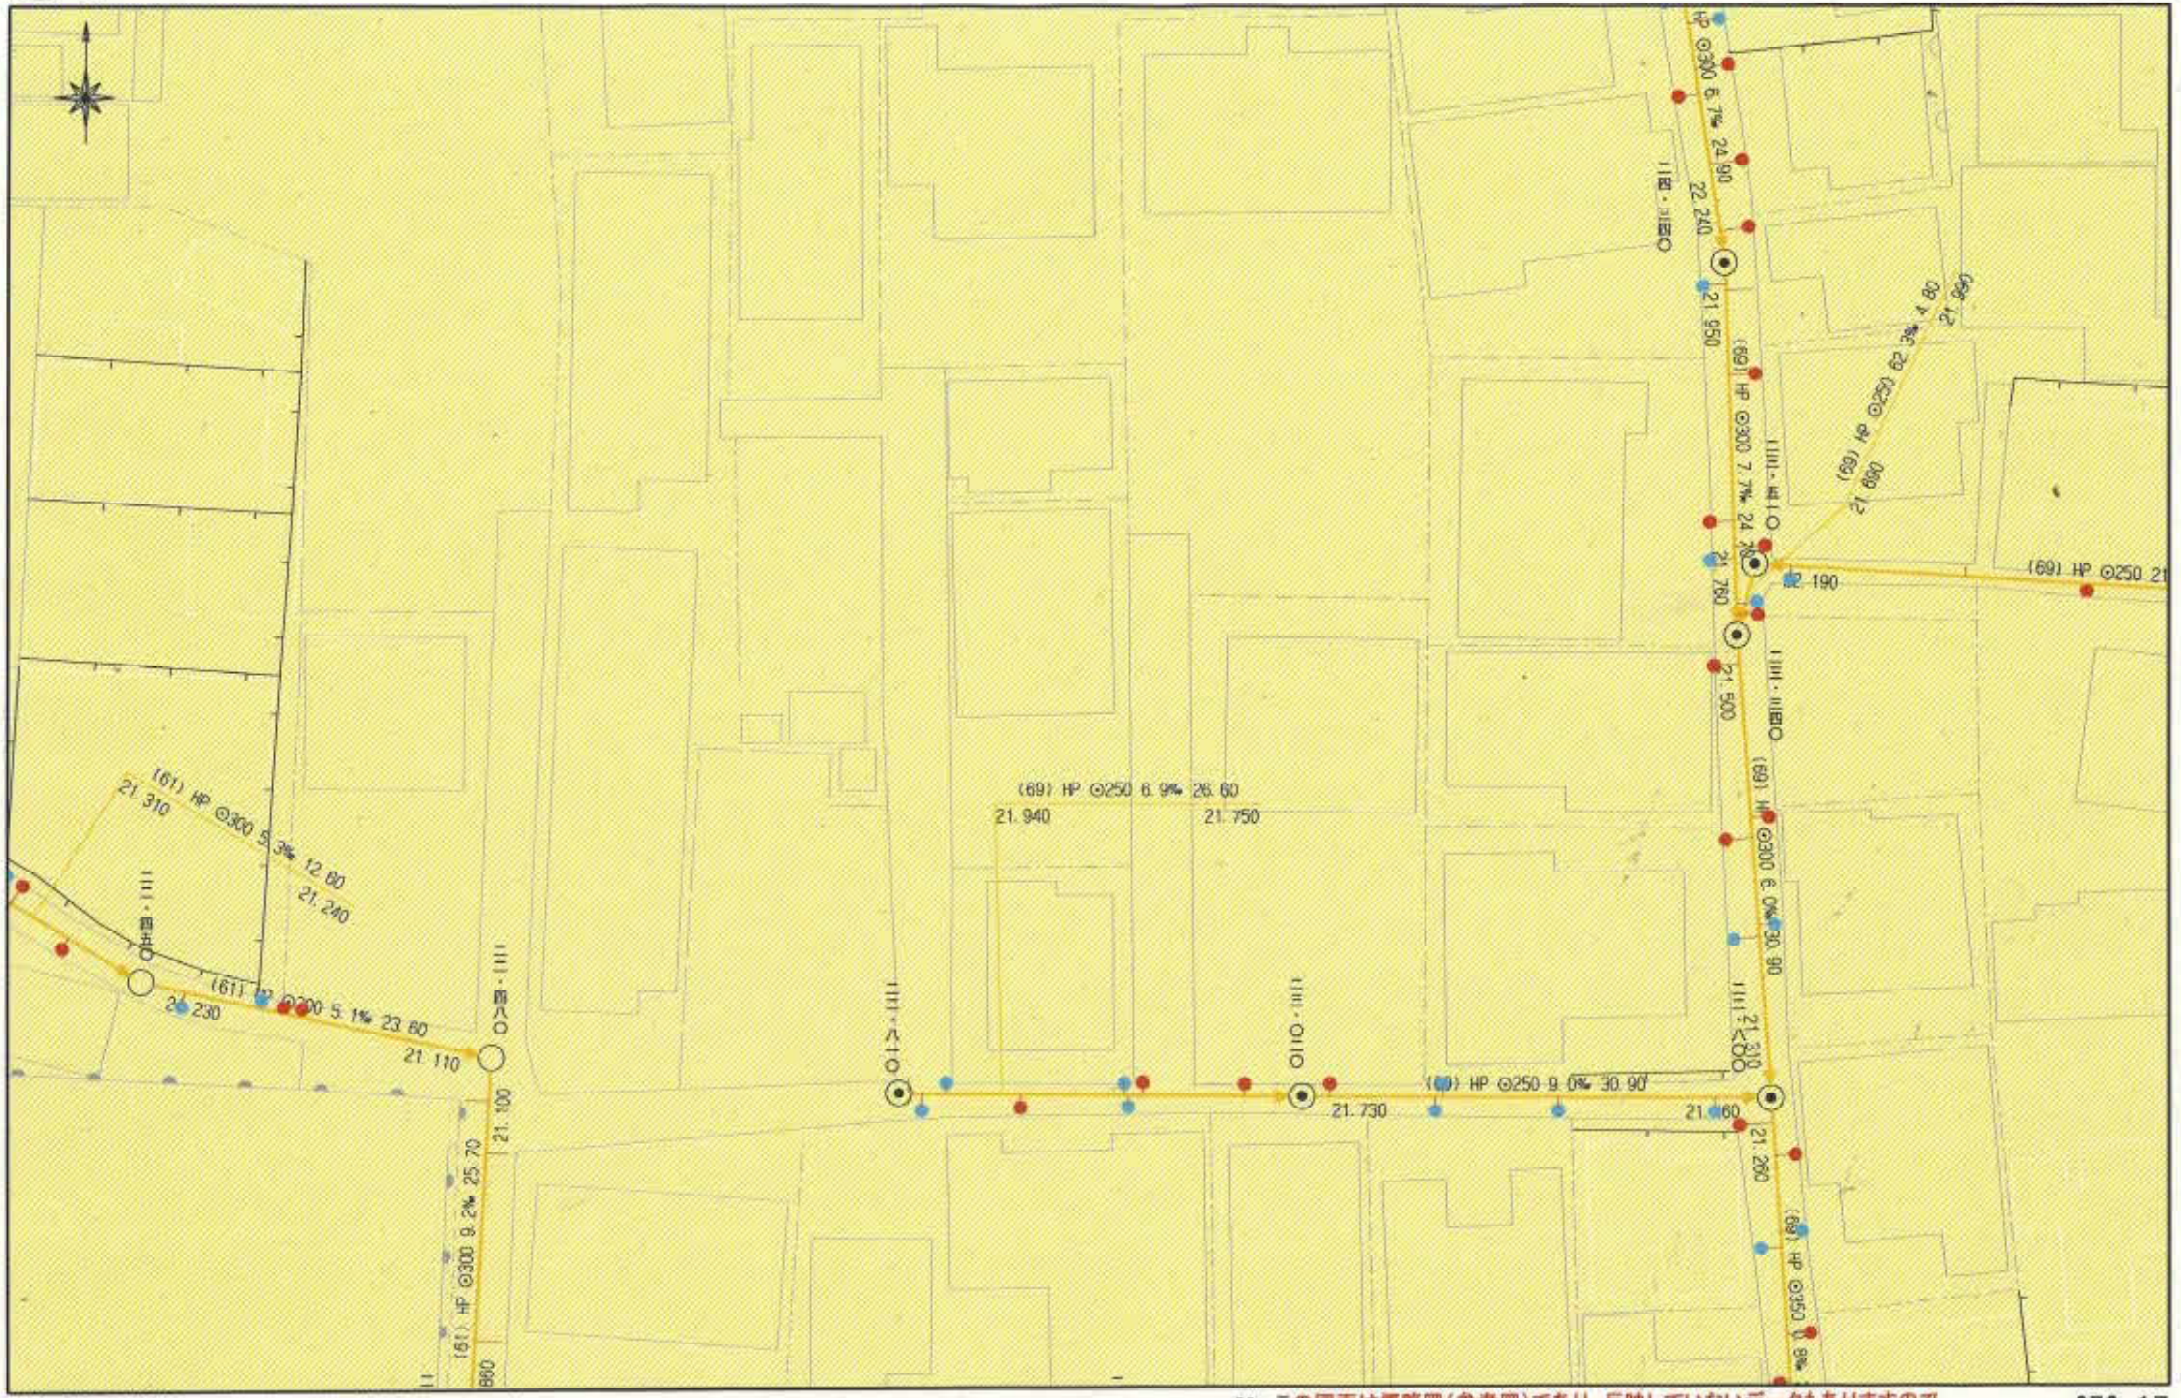

熊本市上下水道局　縮尺 1/500　0　50m

この図面は概略図(参考図)であり、反映していないデータもありますので、現地と違う場合は現地の状況を優先してください。

078-17