



請求部	所在	熊本市西区小島七丁目				地番	761番			
出力縮	縮尺不明	精度区分		座標系番号又は記号		分類	地図に準ずる図面		種類	旧土地台帳附属地図
作成年月日					備付年月日(原図)	昭和58年12月20日		補事項	方位不明	

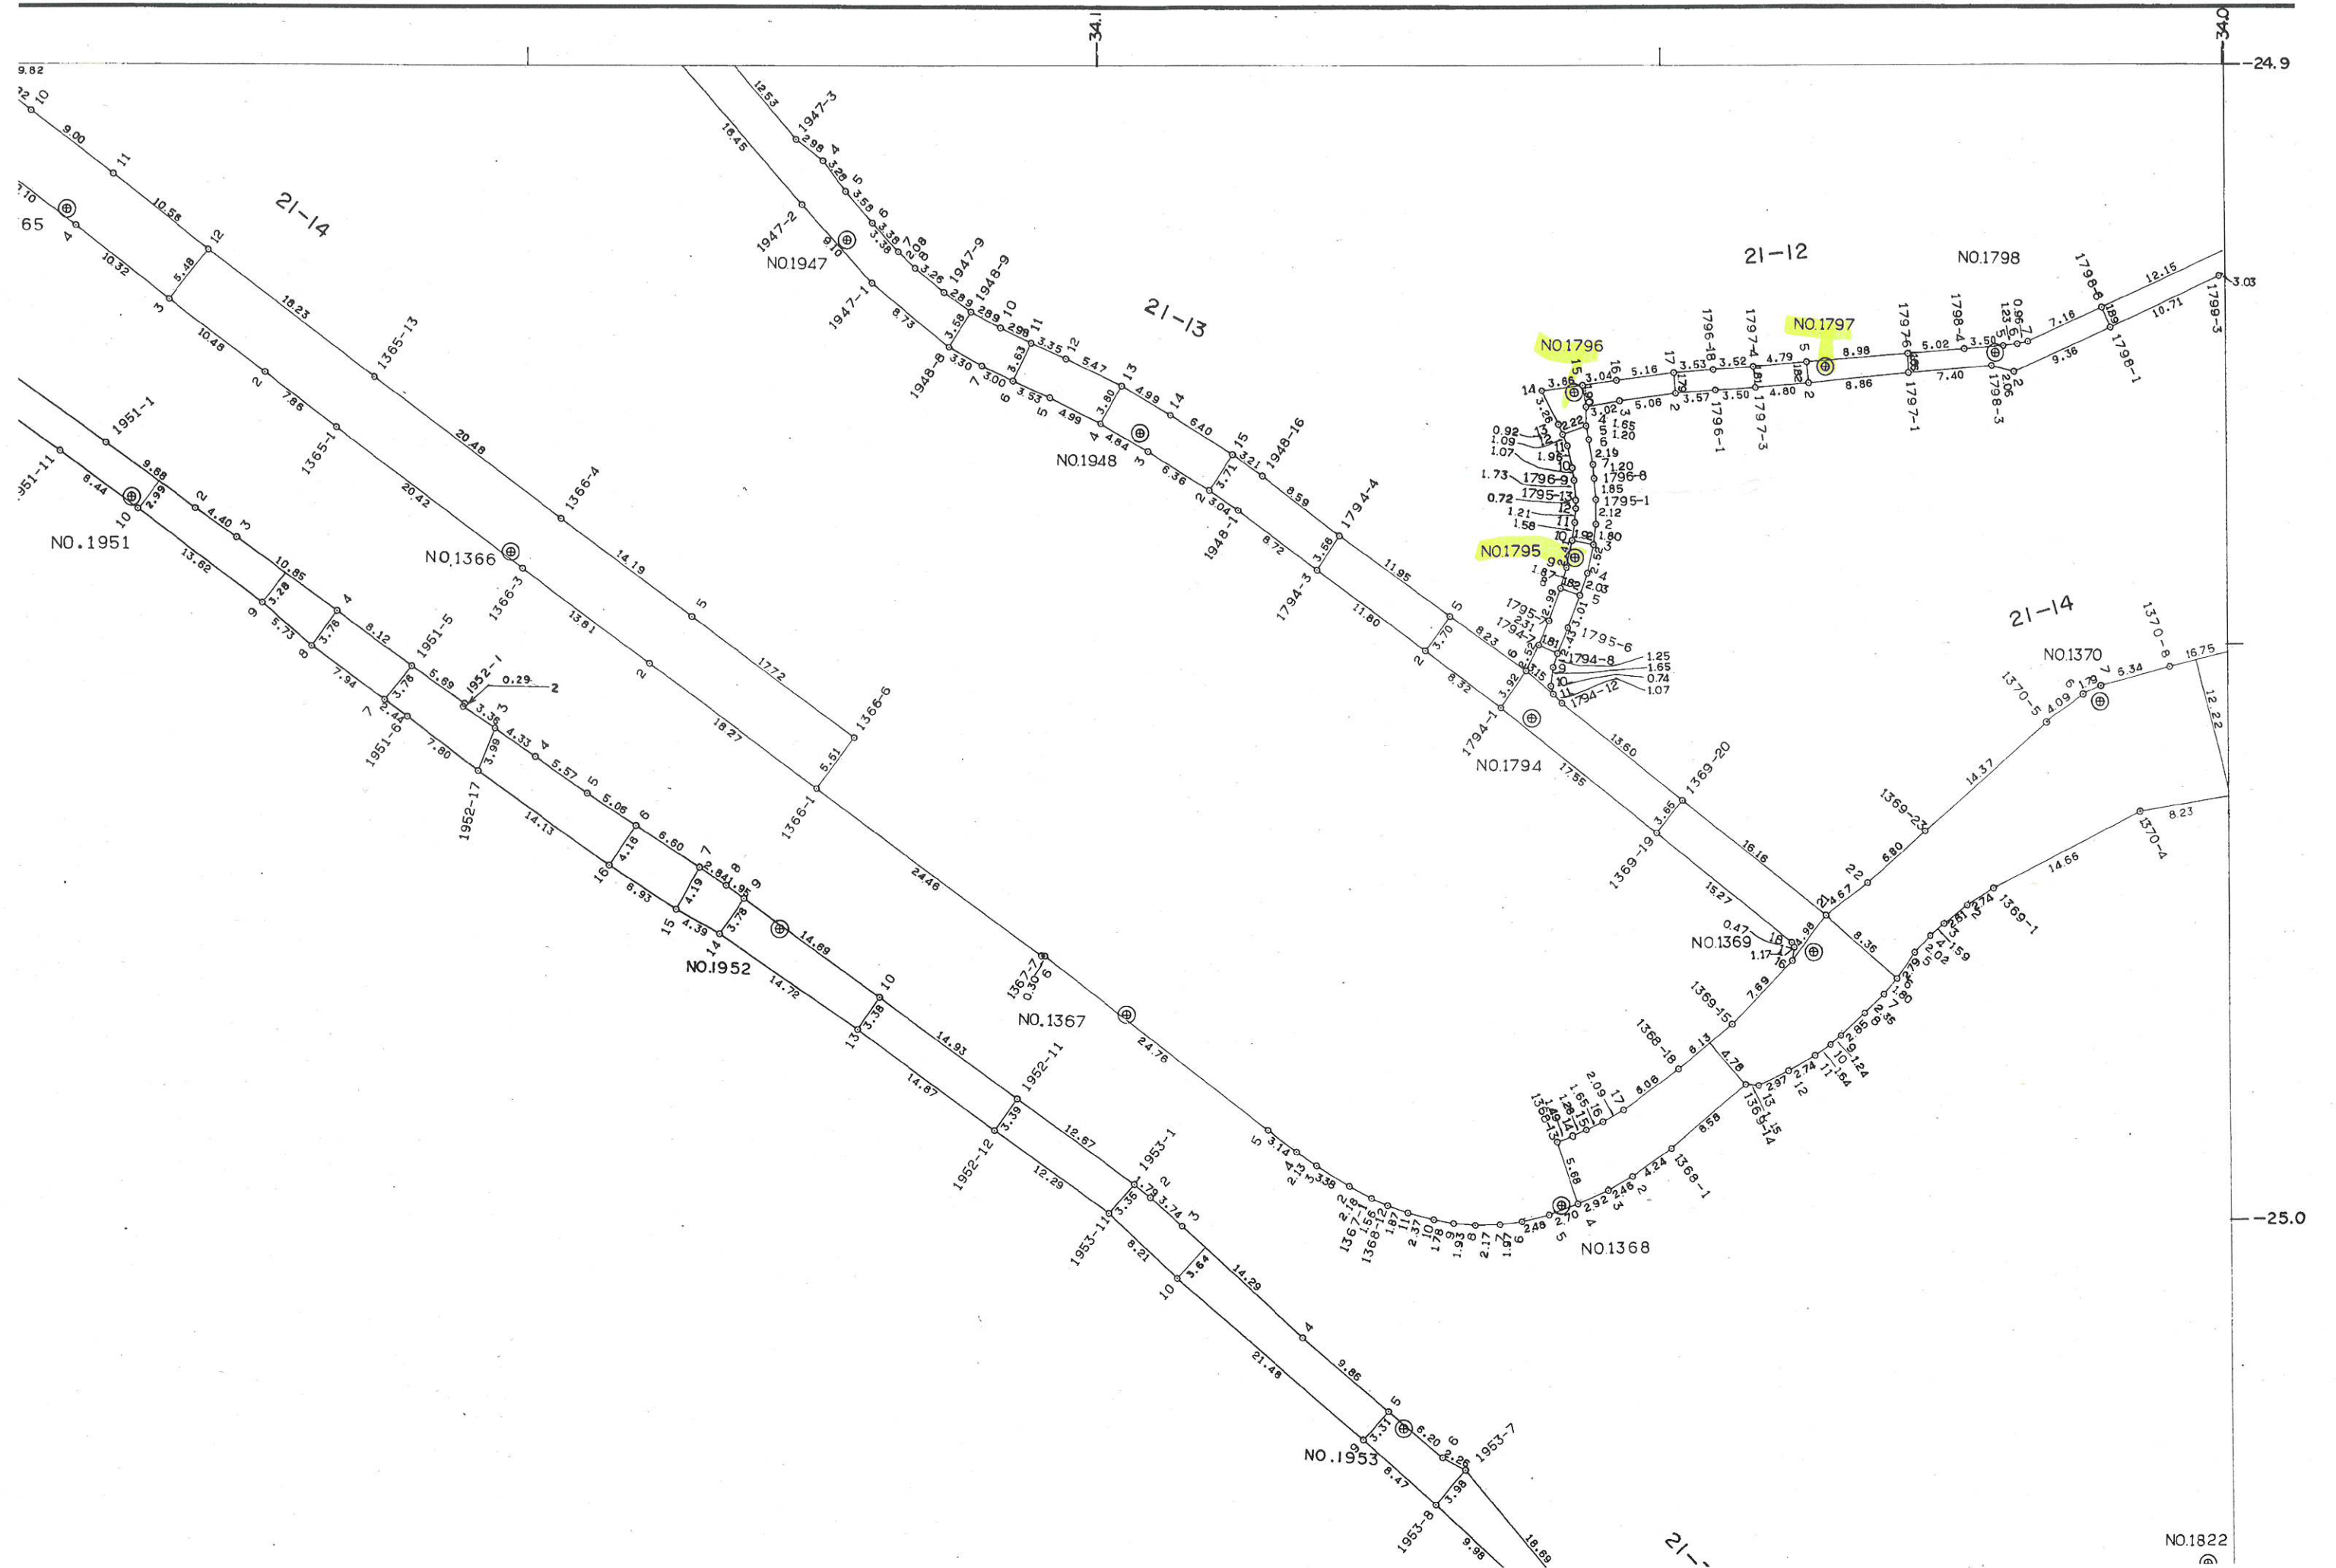

上下水道施設管理図

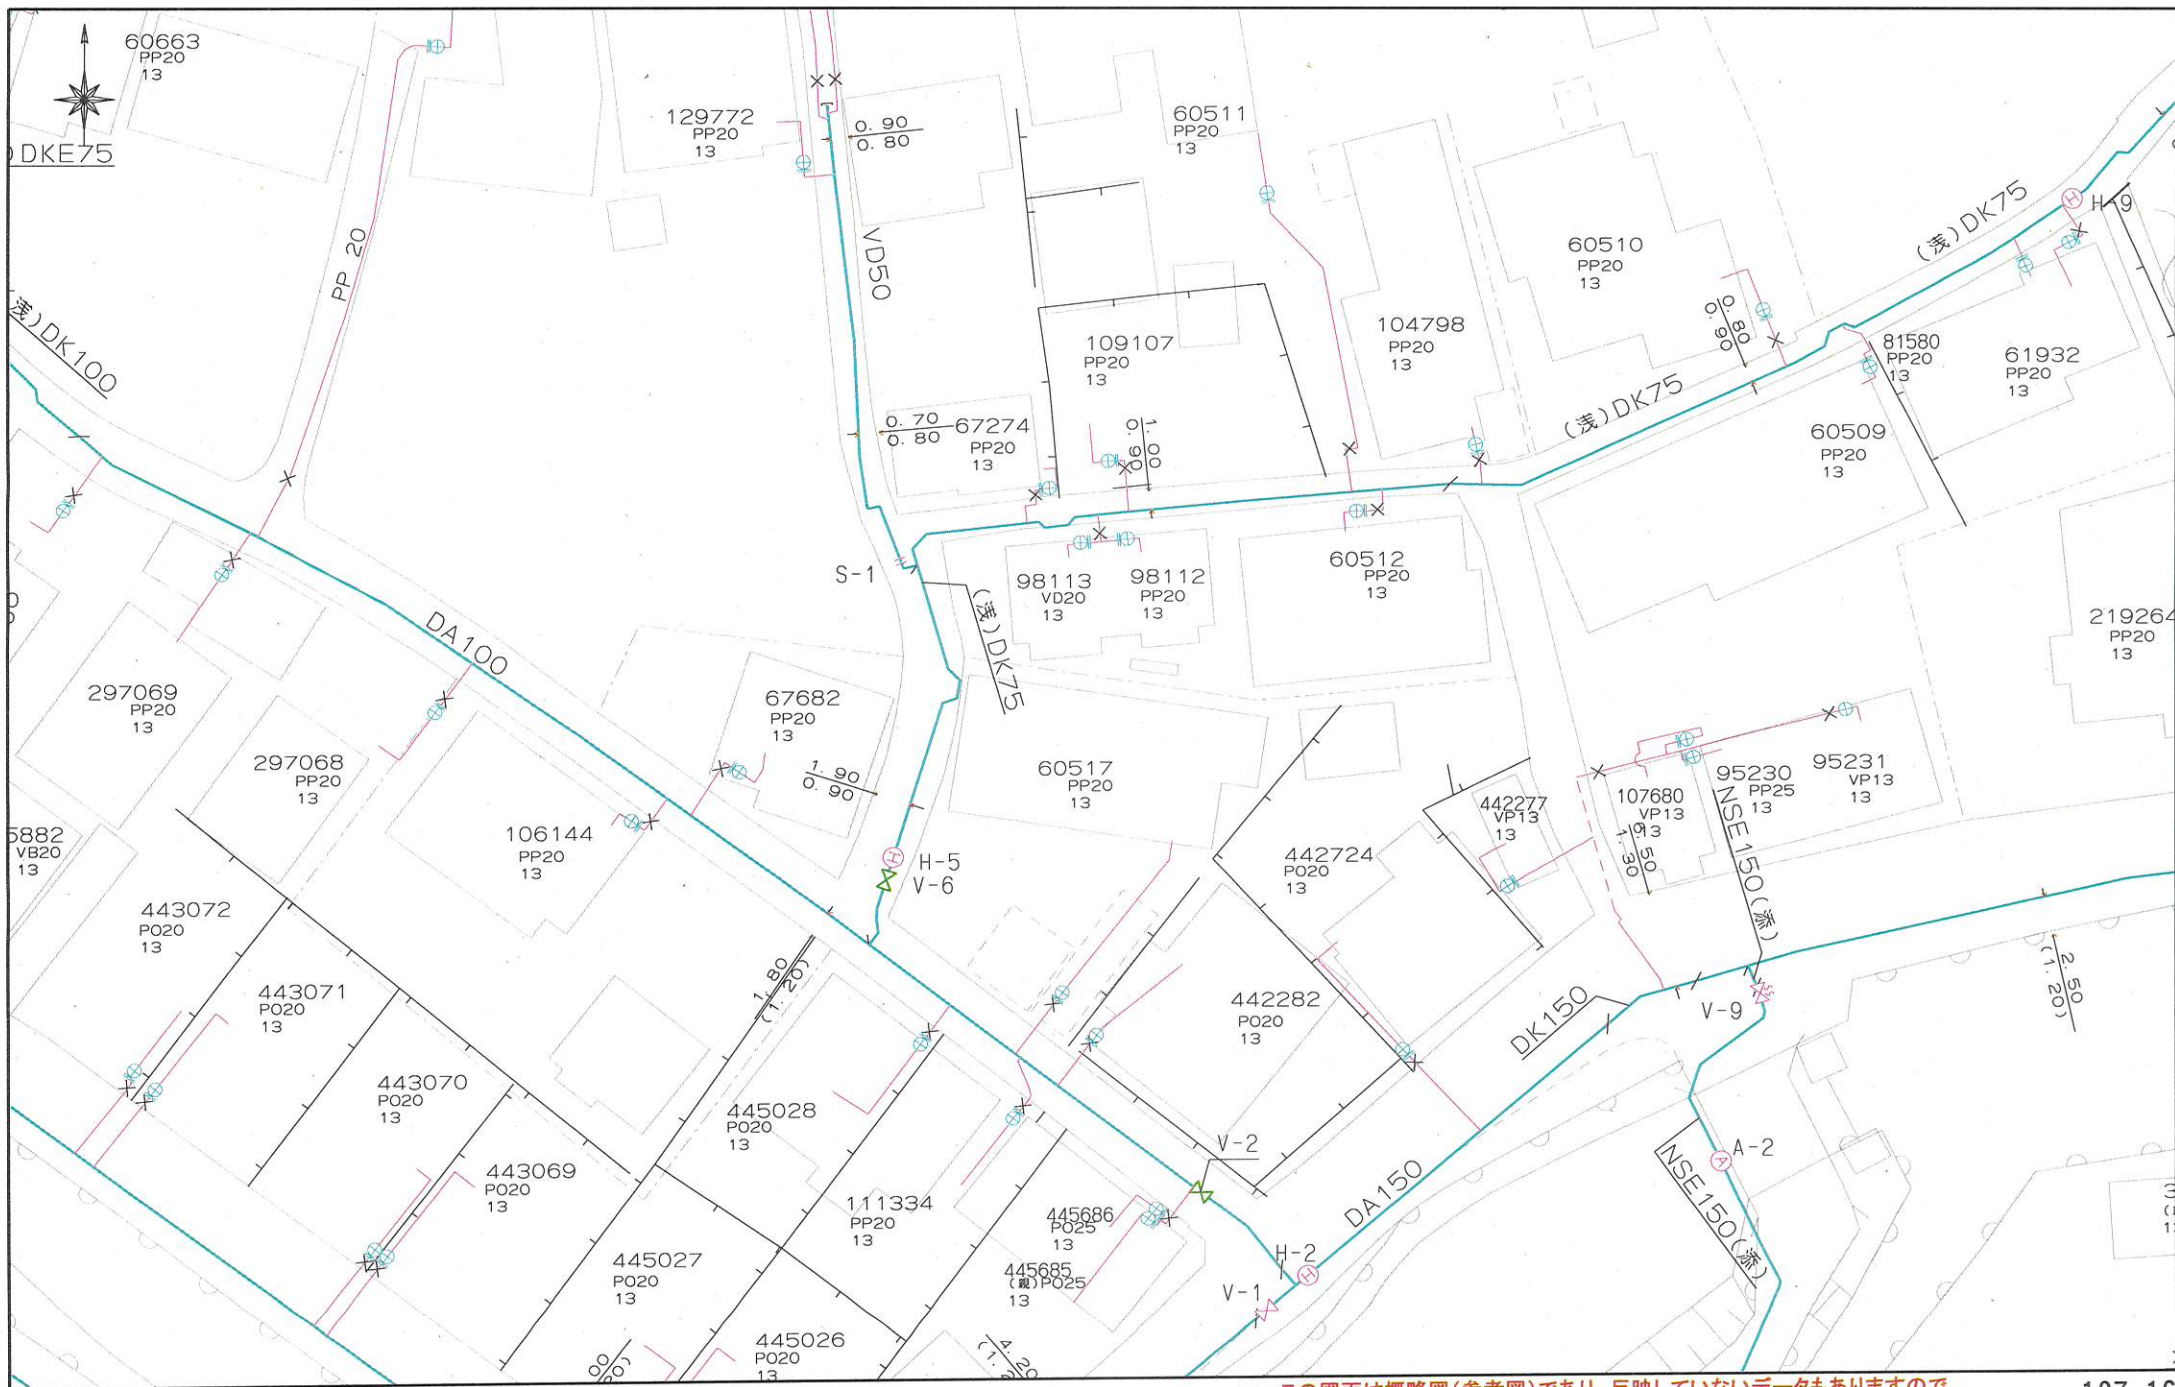

上下水道施設管理図

