
登記年月日： 令和3年10月18日

各 階 平 面 図

家屋番号	1122番1
建物の所在	熊本市南区城南町下宮地字中野町1122番地1、城南町隈庄字深町156番地11

建 物 図 面

1階

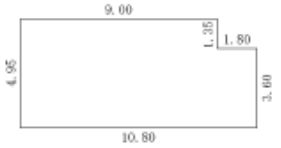


求積表

9.00	×	4.95	＝	44.5500
1.80	×	3.60	＝	6.4800
		計		51.0300

床面積 51.03 ㎡


2階

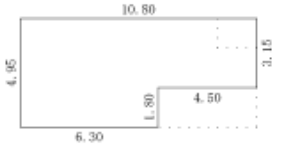

求積表

6.30	×	4.95	＝	31.1850
4.50	×	3.15	＝	14.1750
		計		45.3600

床面積 45.36 ㎡

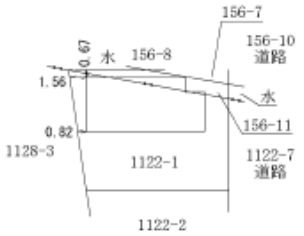

作成者		縮尺	1/250


申請人		縮尺	1/500

2026/08/31

地番	１１２２－１乃至１１２２－８
土地の所在	熊本市南区城南町下宮地字中野町

土地所在図
地積測量図

1／3

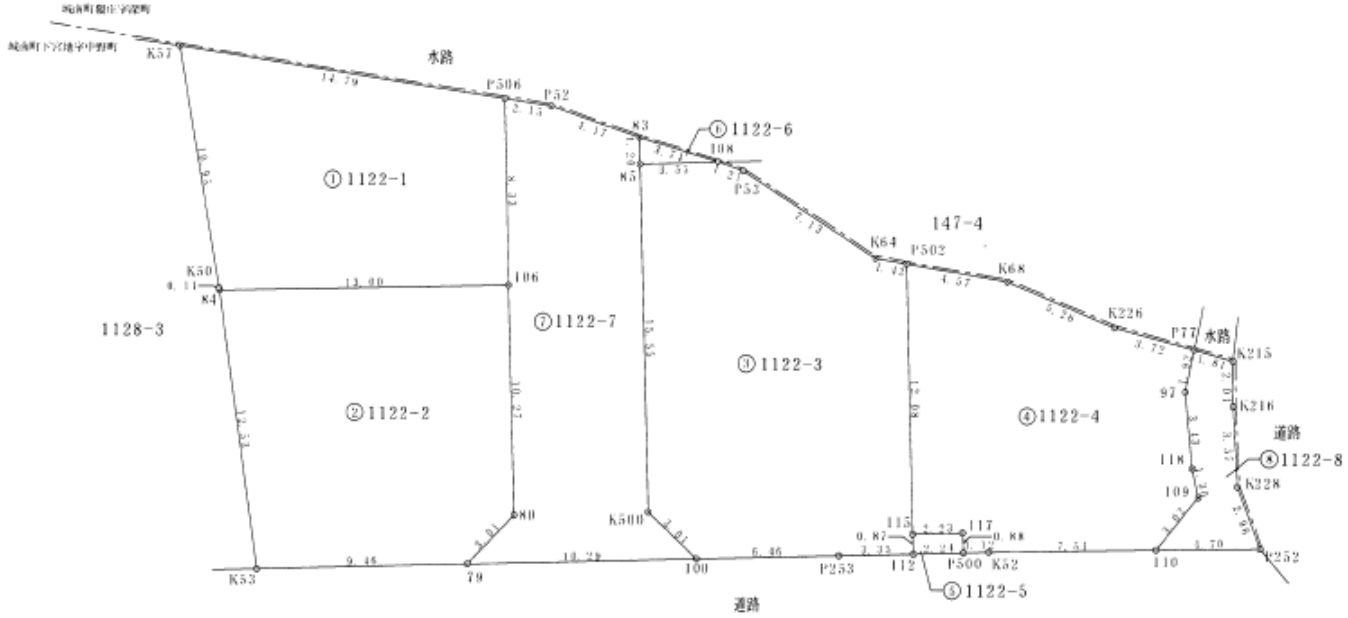

平面直角座標系	世界測地系第Ⅱ系
測量年月日	令和３年３月１３日

作成者		縮尺	1／250

申請人		縮尺	1／250

登記年月日：2026/08/31

地番	1122－1乃至1122－8
土地の所在	熊本市南区城南町下宮地字中野町

土地所在図 地積測量図

座標求積表

地番	① 1122-1				
測点	標識	Xn	Yn	(Xn+1−Xn−1) Yn	点間距離
K57	金属標 新設	−32384.822	−25786.362	219854.522412	10.95
K50	金属標 新設	−32395.620	−25784.508	281257.413264	0.11
84	金属標 新設	−32395.730	−25784.492	−5131.113908	13.00
106	金属標 新設	−32395.421	−25771.495	−222562.630820	8.33
P506		−32387.094	−25771.742	−273154.693458	14.79
		倍面積	263.497490		
		面積	131.7487450		
		地積	131.74 ㎡		
		坪数	39.85		

地番	② 1122-2				
測点	標識	Xn	Yn	(Xn+1−Xn−1) Yn	点間距離
84	金属標 新設	−32395.730	−25784.492	328056.091716	12.53
K53	金属標 新設	−32408.144	−25782.732	313466.455656	9.46
79	金属標 新設	−32407.888	−25773.266	−63170.274966	3.01
80	金属標 新設	−32405.693	−25771.192	−321289.450664	10.27
106	金属標 新設	−32395.421	−25771.495	−256761.404685	13.00
		倍面積	391.417057		
		面積	150.7085285		
		地積	150.70 ㎡		
		坪数	45.58		

地番	③ 1122-3				
測点	標識	Xn	Yn	(Xn+1−Xn−1) Yn	点間距離
100	金属標 新設	−32407.610	−25762.979	−49001.186058	3.01
K500	金属標 新設	−32405.533	−25765.162	−454110.980250	15.55
85	金属標 新設	−32389.985	−25765.833	−403309.453349	3.55
108		−32389.880	−25762.083	6955.762410	1.21
P53		−32390.255	−25760.932	109844.814048	7.13
K64	ノラ杭 新設	−32394.144	−25754.951	106393.702581	1.42
P502		−32394.386	−25753.551	317309.501871	12.08
115	金属標 新設	−32406.465	−25753.194	333709.887852	0.87
112	金属標 新設	−32407.344	−25753.168	24980.572960	3.35
P253	金属標 新設	−32407.435	−25756.520	6851.234320	6.46
		倍面積	−376.343815		
		面積	188.1718075		
		地積	188.17 ㎡		
		坪数	56.92		

地番	④ 1122-4				
測点	標識	Xn	Yn	(Xn+1−Xn−1) Yn	点間距離
110	金属標 新設	−32407.325	−25742.259	−64149.709428	3.02
109	金属標 新設	−32404.761	−25740.379	−93746.460318	1.30
118	金属標 新設	−32403.483	−25740.652	−120878.101792	3.43
97	金属標 新設	−32400.065	−25740.973	−136504.379819	1.92
P77		−32398.180	−25740.589	−73901.231019	3.72
K226		−32397.194	−25744.176	−7754.458112	5.26
K68	金属標 新設	−32395.168	−25749.040	−72303.304320	4.57
P502		−32394.386	−25753.551	299937.865647	12.08
115	金属標 新設	−32406.465	−25753.194	309373.119522	2.23
117	金属標 新設	−32406.399	−25750.962	21064.286916	0.88
P500	金属標 新設	−32407.283	−25750.923	21991.388242	1.12
K52	金属標 新設	−32407.253	−25749.799	−4068.468242	7.54
		倍面積	273.447277		
		面積	136.7236385		
		地積	136.72 ㎡		
		坪数	41.35		

地番	⑤ 1122-5				
測点	標識	Xn	Yn	(Xn+1−Xn−1) Yn	点間距離
115	金属標 新設	−32406.465	−25753.194	24336.368330	0.87
112	金属標 新設	−32407.344	−25753.168	21066.091424	2.24
P500	金属標 新設	−32407.283	−25750.923	−24334.622235	0.88
117	金属標 新設	−32406.399	−25750.962	−21064.286916	2.23
		倍面積	3.950603		
		面積	1.9753015		
		地積	1.97 ㎡		
		坪数	0.59		

地番	⑥ 1122-6				
測点	標識	Xn	Yn	(Xn+1−Xn−1) Yn	点間距離
83	金属標 新設	−32388.785	−25765.669	2705.395245	1.20
85	金属標 新設	−32389.985	−25765.833	28213.368135	3.55
108		−32389.880	−25762.083	−30914.499600	3.74
		倍面積	4.263780		
		面積	2.1318900		
		地積	2.13 ㎡		
		坪数	0.64		

作成者		縮尺	1／

申請人		縮尺	1／

登記年月日：2026/08/31

地番	１１２２－１乃至１１２２－８
土地の所在	熊本市南区城南町下宮地字中野町

土地所在図 地積測量図

3／3

基準点一覧表（世界測地系第Ⅱ系）


図示記号	標識	X座標	Y座標	備考
HT1	金属鋲	-32408.807	-25781.296	道路側溝上設置
T50	金属鋲	-32411.345	-25733.474	道路集水桝上設置
T202	金属鋲	-32371.752	-25771.666	道路集水桝上設置
8203	金属鋲	-32388.493	-25765.680	道路側溝上設置

本測量に使用した与点一覧

基準点コード	種別	基準点名	X座標	Y座標	標高
EL04930055901	電子基準点	城南	-32214.823	-23589.998	36.554
EL04930261102	電子基準点	熊本	-17484.829	-22017.093	59.419
EL04930342301	電子基準点	長洲	-7283.835	-42294.480	18.821

VRS－RTK方式により　２０１９．４．６　座標取得　配信業者　ジェノバ

＜引照点配置図＞

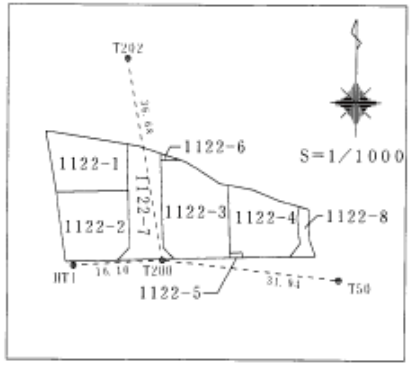


地番	⑦ 1122-7			
測点	標識	Xn	Yn	(Xn+1−Xn−1)Yn	点間距離
79	金属標 新設	-32407.888	-25773.266	49407.350922	10.29
100	金属標 新設	-32407.610	-25762.979	-60671.813545	3.01
K500	金属標 新設	-32405.533	-25765.162	-454110.980250	15.55
85	金属標 新設	-32389.985	-25765.633	-431522.821484	1.20
83	金属標 新設	-32388.785	-25765.669	-65960.112640	4.17
P52	金属標 新設	-32387.425	-25769.817	-43576.422347	2.15
P506		-32387.094	-25771.742	206070.849032	8.33
106	金属標 新設	-32395.421	-25771.495	479324.035505	10.27
80	金属標 新設	-32405.693	-25771.192	321289.450664	3.01
	倍面積	249.533857			
	面積	124.7669285			
	地積	124.76 ㎡			
	坪数	37.74			

地番	⑧ 1122-8			
測点	標識	Xn	Yn	(Xn+1−Xn−1)Yn	点間距離
110	金属標 新設	-32407.125	-25742.259	58795.319556	4.70
P252	金属鋲 新設	-32407.045	-25737.555	-73429.244415	2.96
K228	金属鋲 新設	-32404.272	-25738.604	-163285.703776	3.57
K216	金属鋲 新設	-32400.701	-25738.813	-144471.957369	2.04
K215	金属鋲 新設	-32398.659	-25738.843	-64887.623203	1.81
P77		-32398.180	-25740.589	36191.268134	1.92
97	金属標 新設	-32400.065	-25740.973	136504.379819	3.43
118	金属標 新設	-32403.483	-25740.652	120878.101792	1.30
109	金属標 新設	-32404.761	-25740.379	93746.460318	3.02
	倍面積	41.000856			
	面積	20.50042８0			
	地積	20.50 ㎡			
	坪数	6.20			

総計　756.T272675

作成者		縮尺	1／	申請人		縮尺	1／

表示年月日：2026/08/31

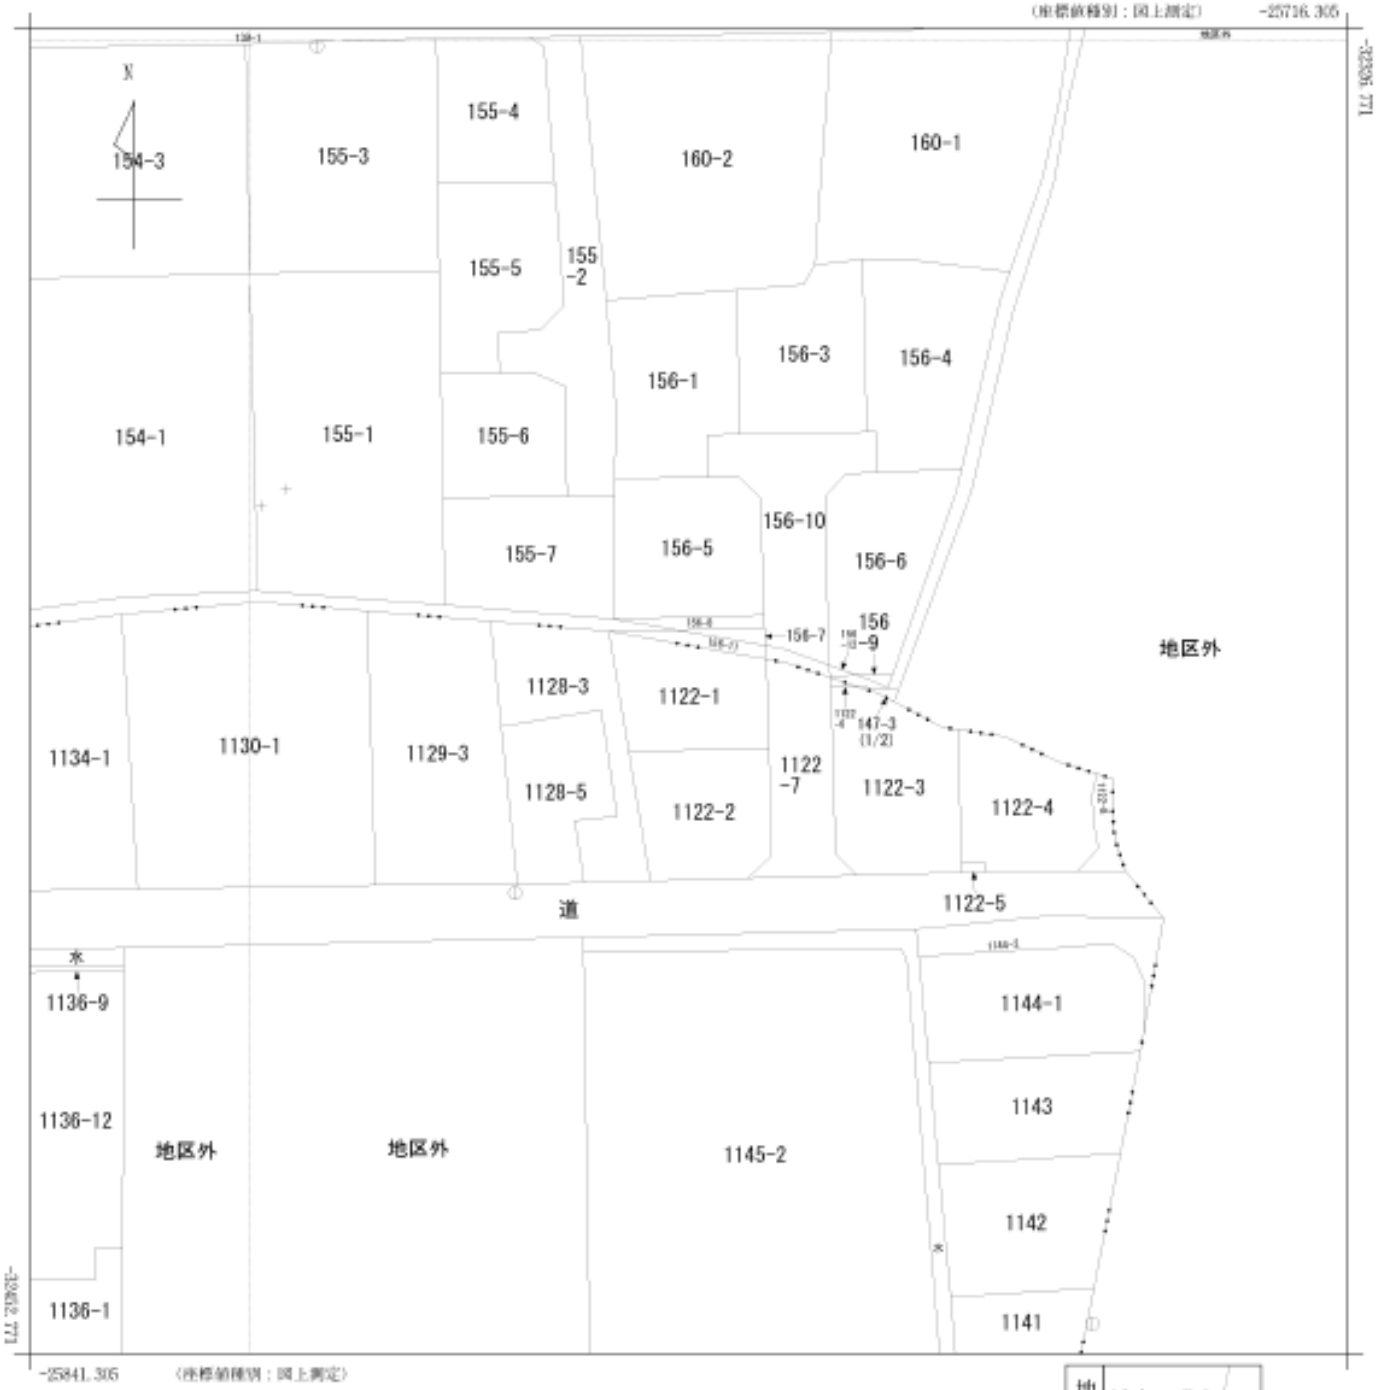

（注）国土交通省が公表した座標補正パラメータ(hisaikihon_H28kumamoto_BL.par)による修正がされています。



請求部分	所在	熊本市南区城南町下宮地字中野町				地番	1122番1			
出力縮尺	1/500	精度区分	甲三	座標系番号又は記号	II	分類	地図(法第１４条第１項)		種類	地籍図
作成年月日	昭和47年2月			備付年月日（原図）	昭和59年8月4日			補記事項		

この情報は，令和８年熊本地震発生以前に作成された地図又は地図に準ずる図面に基づくものである。