次頁に図面に関する変更内容を示す。

表示年月日：2026/07/31

地番	2667,2667-2,2667-4, 2667-3
土地の所在	熊本市護藤町字下屋敷

土地所在図
地積測量図

㊀・新設コンクリート杭 ㊁・新設金属標 ㋑・新設プラスチック杭 新・新設鋲
コ・既設コンクリート杭 金・既設金属標 プ・既設プラスチック杭 新・既設鋲

1/2


求積表

日本測地系

地番	① 2667			
NO	X_n	Y_n	$Y_{n+1}-Y_{n-1}$	$X_n\cdot(Y_{n+1}-Y_{n-1})$
KL2	-28398.480	-30961.494	0.143	-4060.982640
DK5	-28395.157	-30947.718	13.931	-395572.932167
2146-19	-28395.579	-30947.563	-0.143	4060.567797
KL1	-28395.622	-30947.861	-13.931	395579.410082
			合計	6.063072
			合計面積	3.0315360
			地積	3.03 ㎡

地番	② 2667-2			
NO	X_n	Y_n	$Y_{n+1}-Y_{n-1}$	$X_n\cdot(Y_{n+1}-Y_{n-1})$
KL4	-28380.620	-30966.206	6.635	-188305.413700
DK1	-28376.502	-30955.785	13.354	-378939.807708
DK2	-28362.328	-30952.852	5.690	-161495.446320
DK3	-28388.832	-30950.095	3.619	-102739.183008
DK4	-28391.036	-30949.233	2.377	-67485.492572
DK5	-28395.157	-30947.718	-12.261	348153.019977
KL2	-28398.480	-30961.494	-14.702	417514.452960
KL3	-28398.675	-30962.420	-4.712	133814.556600
			合計	516.686229
			合計面積	258.3431145
			地積	258.34 ㎡

地番	③ 2667-3			
NO	X_n	Y_n	$Y_{n+1}-Y_{n-1}$	$X_n\cdot(Y_{n+1}-Y_{n-1})$
BN2	-28382.216	-30970.245	0.405	-11494.797480
KL4	-28380.620	-30966.206	7.825	-222078.351500
KL3	-28398.675	-30962.420	-0.405	11501.463375
BN1	-28399.553	-30966.611	-7.825	222226.502225
			合計	154.816620
			合計面積	77.4083100
			地積	77.40 ㎡

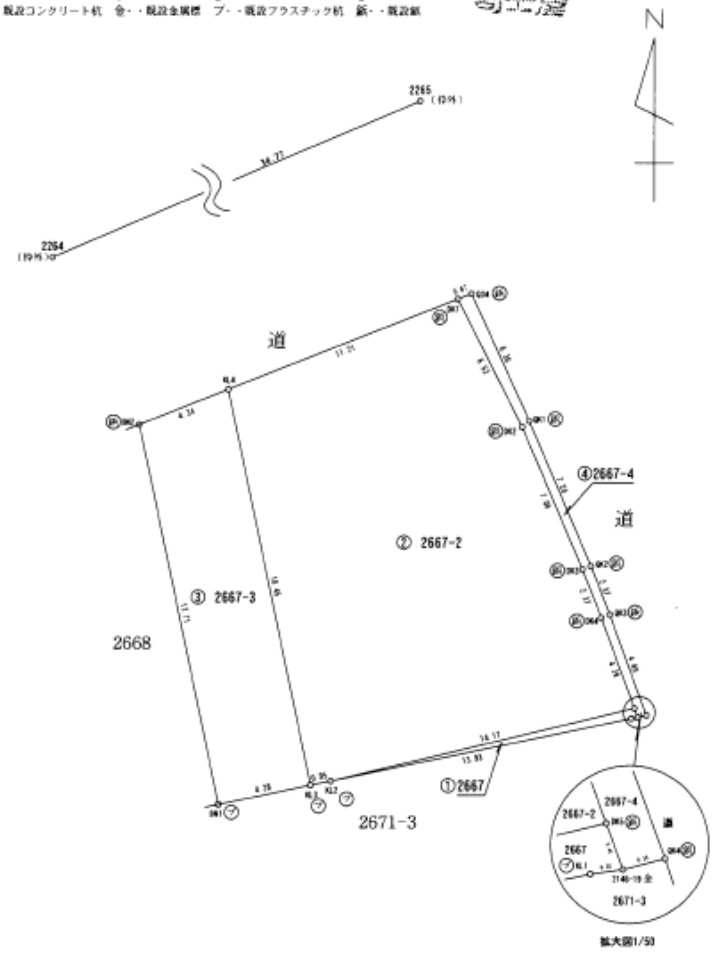

平成 23年 9月 15日測量

作成者	（平成２３年　９月１５日作成）	縮尺	

申請人		縮尺	1/ 250

（熊本県土地家屋調査士会用紙）

(1)　平成24年7月17日
この図面に記録されている土地の全部又は一部についてその所在又は地番が変更された。
上記の日付は，この図面に変更内容を記録した日付である。

（注）下線のあるものは抹消事項であることを示す。

B

表示年月日：2026／07／31

次頁に図面に関する変更内容を示す。

登記年月日：2026/07/31

地番	2667,2667-2,2667-4, 2667-3
土地の所在	熊本市護藤町字下屋敷

土地所在図
地積測量図

2/2

地番	④ 2667-4			
NO	X n	Y n	Y n+1 − Y n-1	X n * (Y n+1 − Y n-1)
DK1	-28376.502	-30955.785	-2.309	65521.343118
Q34	-28376.256	-30955.161	3.254	-92336.337024
QK1	-28382.049	-30952.531	5.441	-154426.728609
QK2	-28388.679	-30949.720	3.674	-104300.006646
QK3	-28390.889	-30948.857	2.539	-72084.467171
QK4	-28395.480	-30947.181	1.294	-36743.751120
2146-19	-28395.579	-30947.563	-0.537	15248.425923
DK5	-28395.157	-30947.718	-1.670	47419.912190
DK4	-28391.036	-30949.233	-2.377	67485.492572
DK3	-28388.832	-30950.095	-3.619	102739.183008
DK2	-28382.328	-30952.852	-5.690	161495.446320
			合 計	18.512561
			合 計 面 積	9.2562805
			地 積	9.25 ㎡

引照点	X座標	Y座標	距離	方向角	
2265 熊本市台帳基準点	-28361.435	-30993.606	34.774	247° 01′ 20″	永 真鍮 既
2264 熊本市台帳基準点	-28375.010	-31025.621			永 真鍮 既

引照点・境界点表		
	器械点	後視点
X座標	-28361.435	-28375.010
Y座標	-30993.606	-31025.621
方向角	247° 01′ 20″	距 離 34.774

境界点	観測角	距 離
KL2	252° 03′ 28″	49.026
DK5	239° 17′ 21″	56.946
2146-19	239° 32′ 14″	57.322
KL1	239° 45′ 00″	57.108
KL4	237° 58′ 37″	33.449
DK1	224° 41′ 56″	40.712
DK2	230° 07′ 13″	45.797
DK3	235° 10′ 29″	51.418
DK4	236° 41′ 05″	53.340
KL3	253° 02′ 02″	48.573
BN2	244° 37′ 58″	31.266
BN1	257° 40′ 19″	46.709
Q34	224° 03′ 36″	41.203
QK1	229° 37′ 41″	45.958
QK2	234° 48′ 34″	51.655
QK3	236° 19′ 51″	53.572
QK4	239° 13′ 54″	57.570

作成者	（平成２３年　９月１５日作成）	縮尺	

申請人		縮尺	

（熊本県土地家屋調査士会用紙）

(1)　平成24年7月17日
この図面に記録されている土地の全部又は一部についてその所在又は地番が変更された。
上記の日付は，この図面に変更内容を記録した日付である。

（注）下線のあるものは抹消事項であることを示す。

A

表示年月日：２０２６／０７／３１

次頁に図面に関する変更内容を示す。


調製年月日：2026/07/31

各　階　平　面　図

家屋番号	2667-2
建物の所在	熊本市護藤町字下屋敷２６６７番地２

建　物　図　面

1階

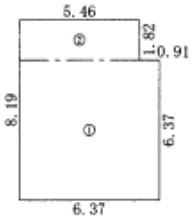

求　積　表

①	6.37 ×	6.37	＝	40.5769
②	5.46 ×	1.82	＝	9.9372
		合　計		50.5141
		床面積		50.51 ㎡

2階



求　積　表

①	2.73 ×	8.19	＝	22.3587
②	3.64 ×	7.28	＝	26.4992
		合　計		48.8579
		床面積		48.85 ㎡






作製者	1	縮尺	1/250
	（平成　24年　3月　9日作製）		

申請人		縮尺	1/500

(1)　平成24年7月17日
この図面に記録されている建物の全部又は一部についてその所在又は家屋番号が変更された。
上記の日付は，この図面に変更内容を記録した日付である。

（注）下線のあるものは抹消事項であることを示す。

調製年月日：２０２６／０７／３１

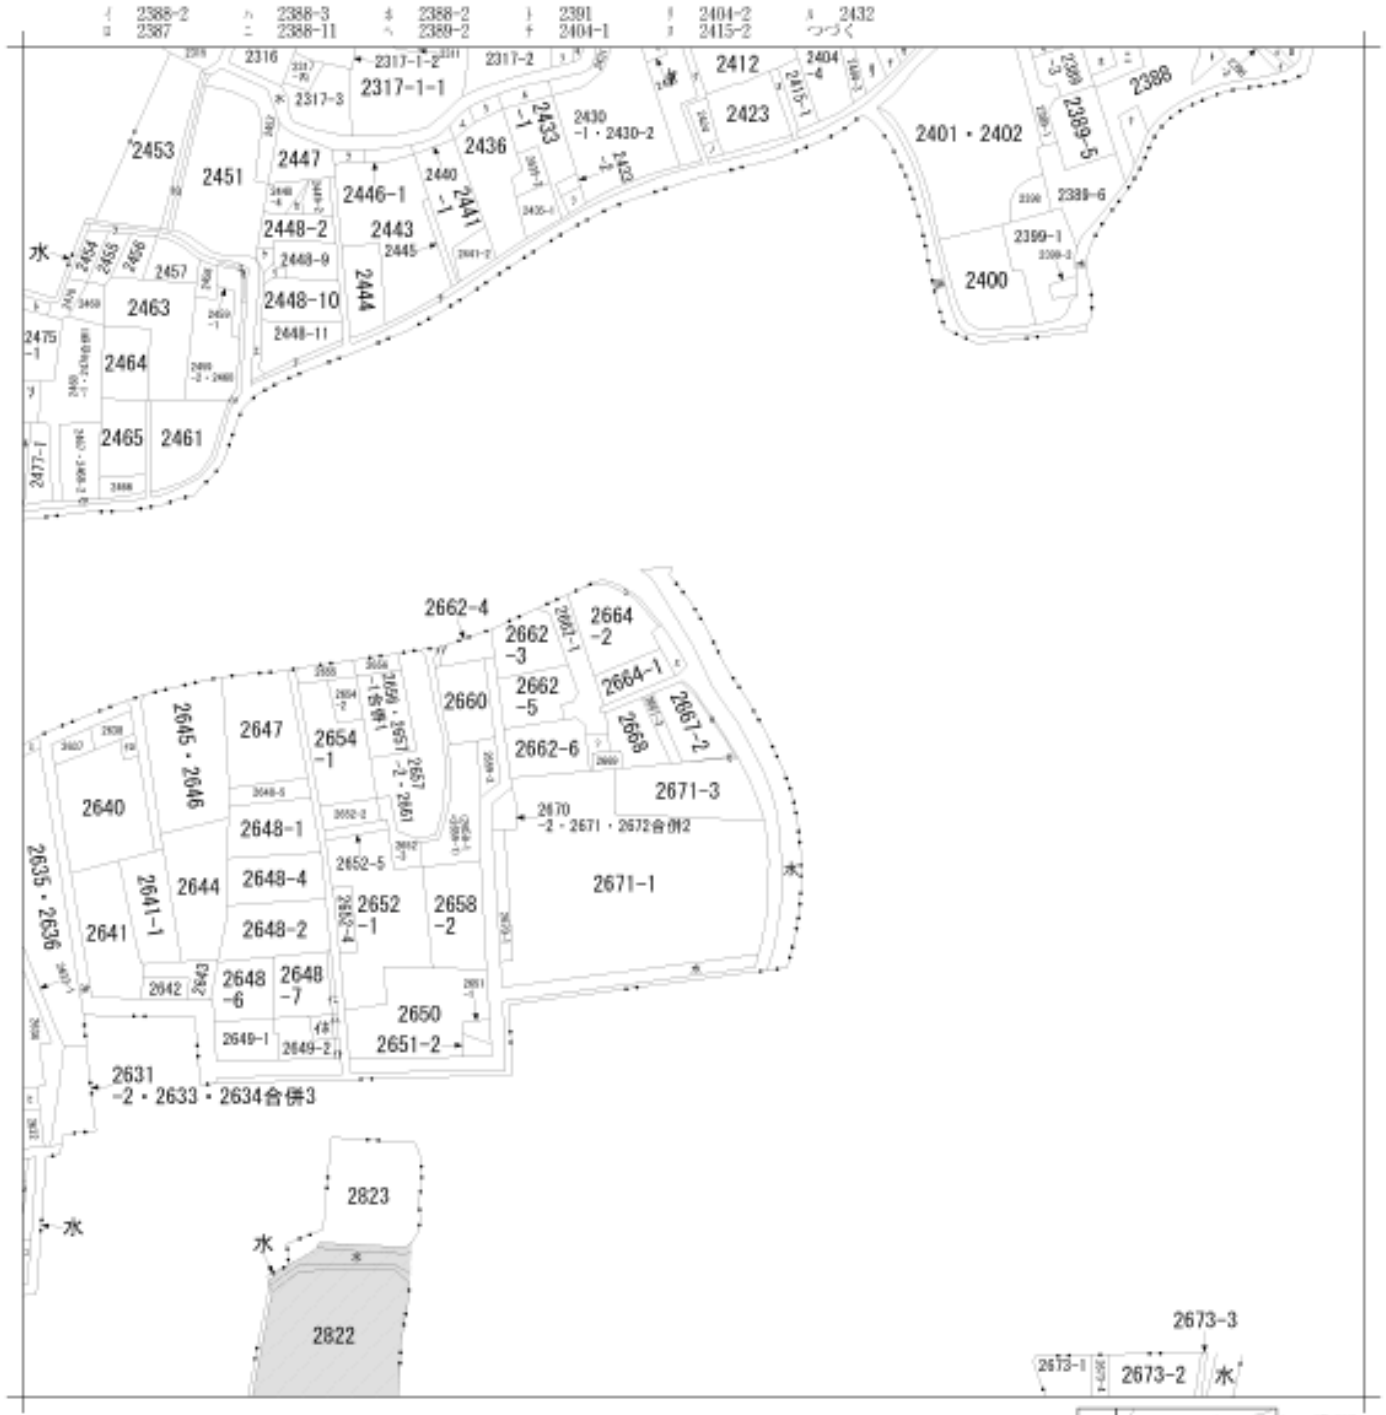

(注) 斜線を施した部分は，閉鎖された部分です。



請求部分	所在	熊本市南区護藤町字下屋敷				地番	2667番2		
出力縮尺	縮尺不明	精度区分		座標系番号又は記号		分類	地図に準ずる図面	種類	旧土地台帳附属地図
作成年月日				備付年月日（原図）	昭和54年2月19日	補記事項	方位不明		